


SKÝRINGAR

Kótar eru í m.y.s
Málsetningar eru í mm

- Merkir hæðarkóti í sniði
- Merkir hæðarkóti í plani
- Merkir þykkt plötu

Sjá einnig skýringarblað

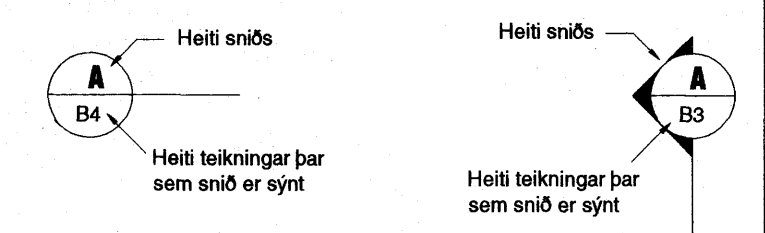

SNIDMERKING

G
F
E
D
C
B
A

Samþykkt þann
16 FEB. 2007
Byggingafultrúinn í Hafnarfirði
F.h. Sigurbjartur Halldórsson

BREYTINGAR

Samþykkt Samþykki aðalhönnuðar

Verkfæðistofla Erlends Erlendssonar
Bjarlind 4 201 Kópavogi
Sími 564 3322 Fax 564 3324
Netfang veb@web.is, GSM 898 1198
Ráðgefandi verkfræðijónusta

VERKHEITI
SKIPALÓN 21
220 HAFNARFJÓRDUR

Teikning nr
B41

HEITI TEIKNINGAR
JÄRN YFIR 4 HÆÐ

Dagsetning JAN 2007	Teiknað MC	Hannað ESB 201106-2539	Kvarði 1:50	Tölvuheiti
------------------------	---------------	------------------------------	----------------	------------