
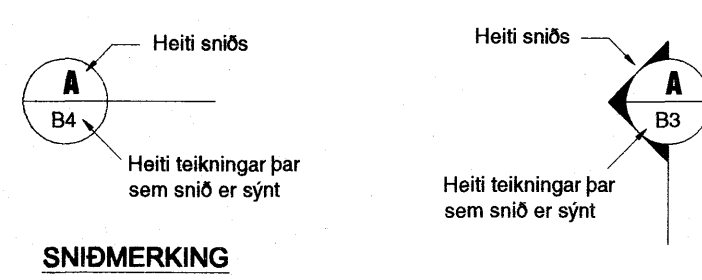


SKÝRINGAR

Kótar eru í m.y.s
Másetningar eru í mm

- Merkir hæðarkóti í sniði
 - Merkir hæðarkóti í plani
 - Merkir þykkt plötu
- Sjá einnig skýringarblað

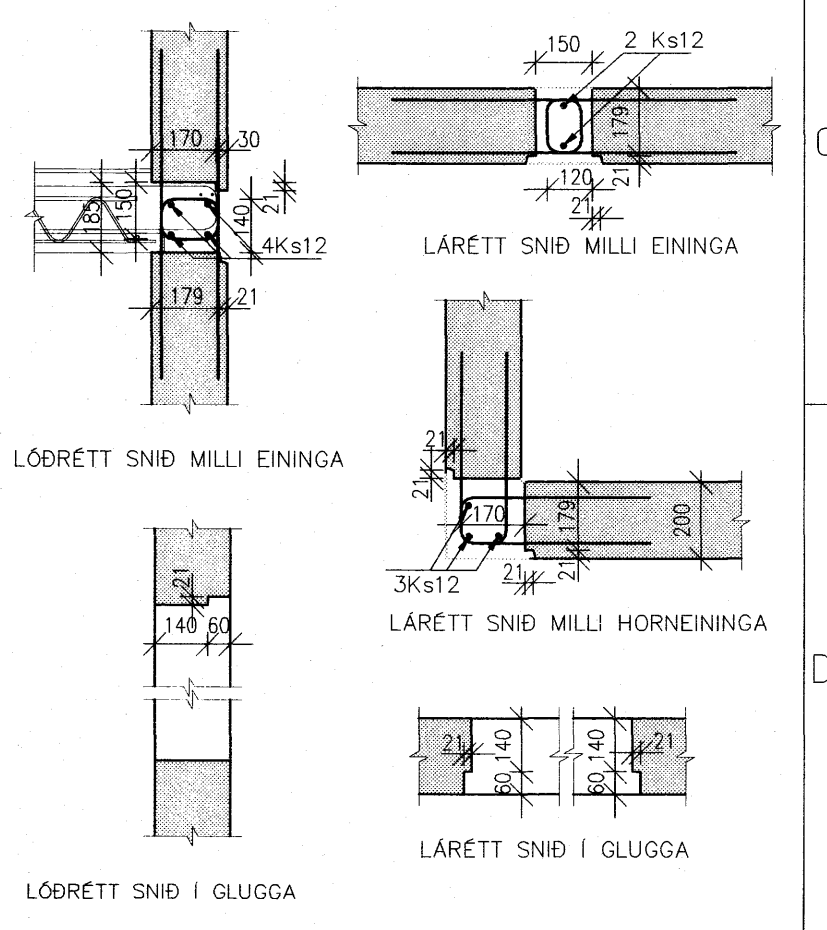

SNIDMERKING

Samþykkt þann 16 FEB. 2007
Byggingafulltrúinn í Hafnarfirði
F.h. Sigurbjartur Halldórsson

BREYTINGAR
Samþykkt Samþykki aðalhönnuðar

VERKHEITI
VERKHEITI
SKIPALÓN 21
220 HAFNARFJÖRÐUR

HEITI TEIKNINGAR
INNVEGGJAEININGAR
307-313

Dagsetning	Teiknað	Hannað	Kvarði	Tölvuhelli
JAN 2007	ARG	ESB	1:50/20	
		261156-2529		

Teikning nr
B37