
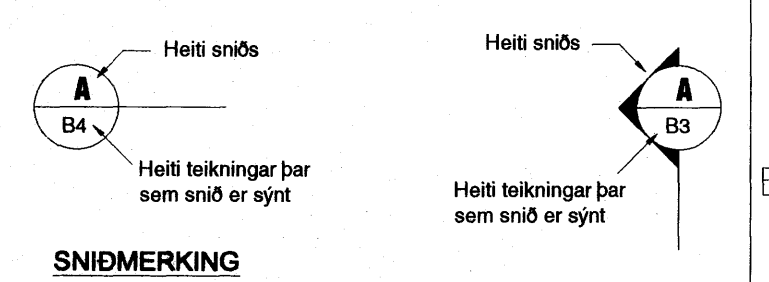


SKÝRINGAR

Kótar eru í m.y.s
 Málsetningar eru í mm

- Merkir hæðarkóti í sniði
 - Merkir hæðarkóti í plani
 - Merkir þykkt plötu
- Sjá einnig skýringarblað

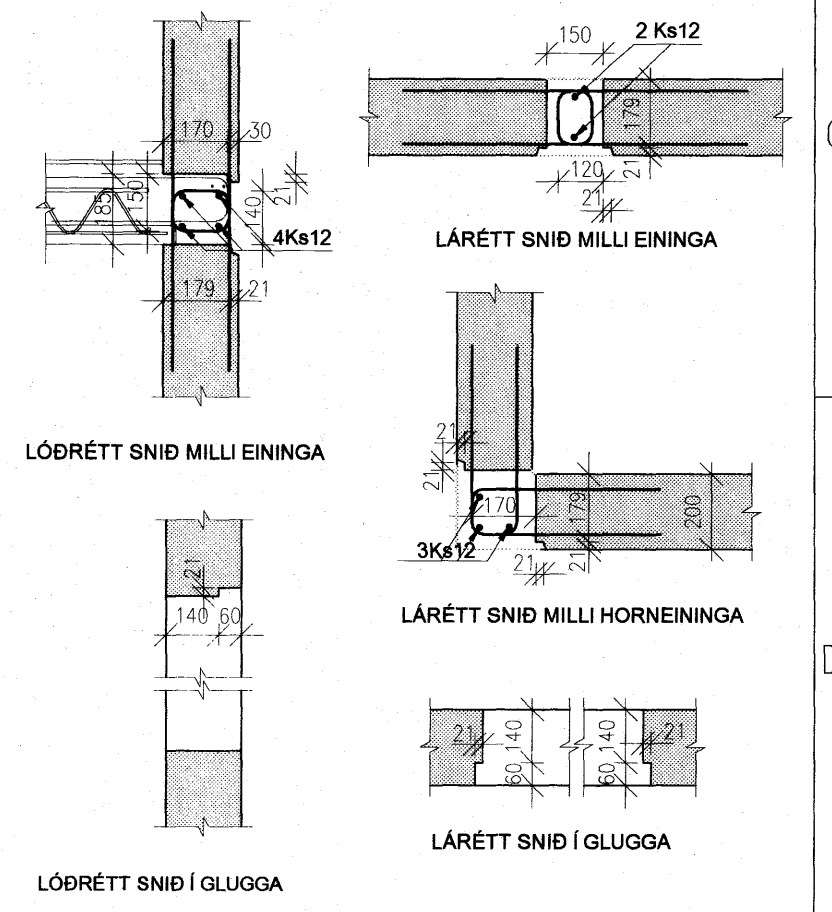

SNIDMERKING

Samþykkt þann 6 FEB. 2007
 Byggingafulltrúinn í Hafnarfirði
 F.h. Sigurbjartur Halldórsson

BREYTINGAR
 Samþykkt Samþykki aðalhönnuðar

VERKHEITI
 SKIPALÓN 21
 220 HAFNARFJÓRÐUR

Verkraðistofa Erlends Birgissonar
 Bajarlind 4 201 Kópavogi
 Sími 564 3322 Fax 564 3324
 Netfang veb@vib.is, GSM 898 1198
 Raðgefandi verkfráðgjafar

Teikning nr **B32**

HEITI TEIKNINGAR
 ÚTVEGGJAEININGAR
 301-306

Dagsetning	Teiknað	Hannað	Kvarði	Tölvuheli
JAN 2007	ARG	ESB	1:50/20	261156-2539