

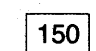
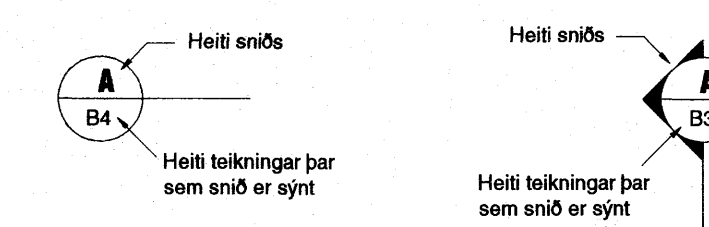


SKÝRINGAR


Kótar eru í m.y.s
Málsetningar eru í mm

-  Merkir hæðarkóti í sniði
-  Merkir hæðarkóti í pláni
-  Merkir bykkt plötu

Sjá einnig skýringarblað


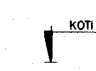


SNIDMERKING

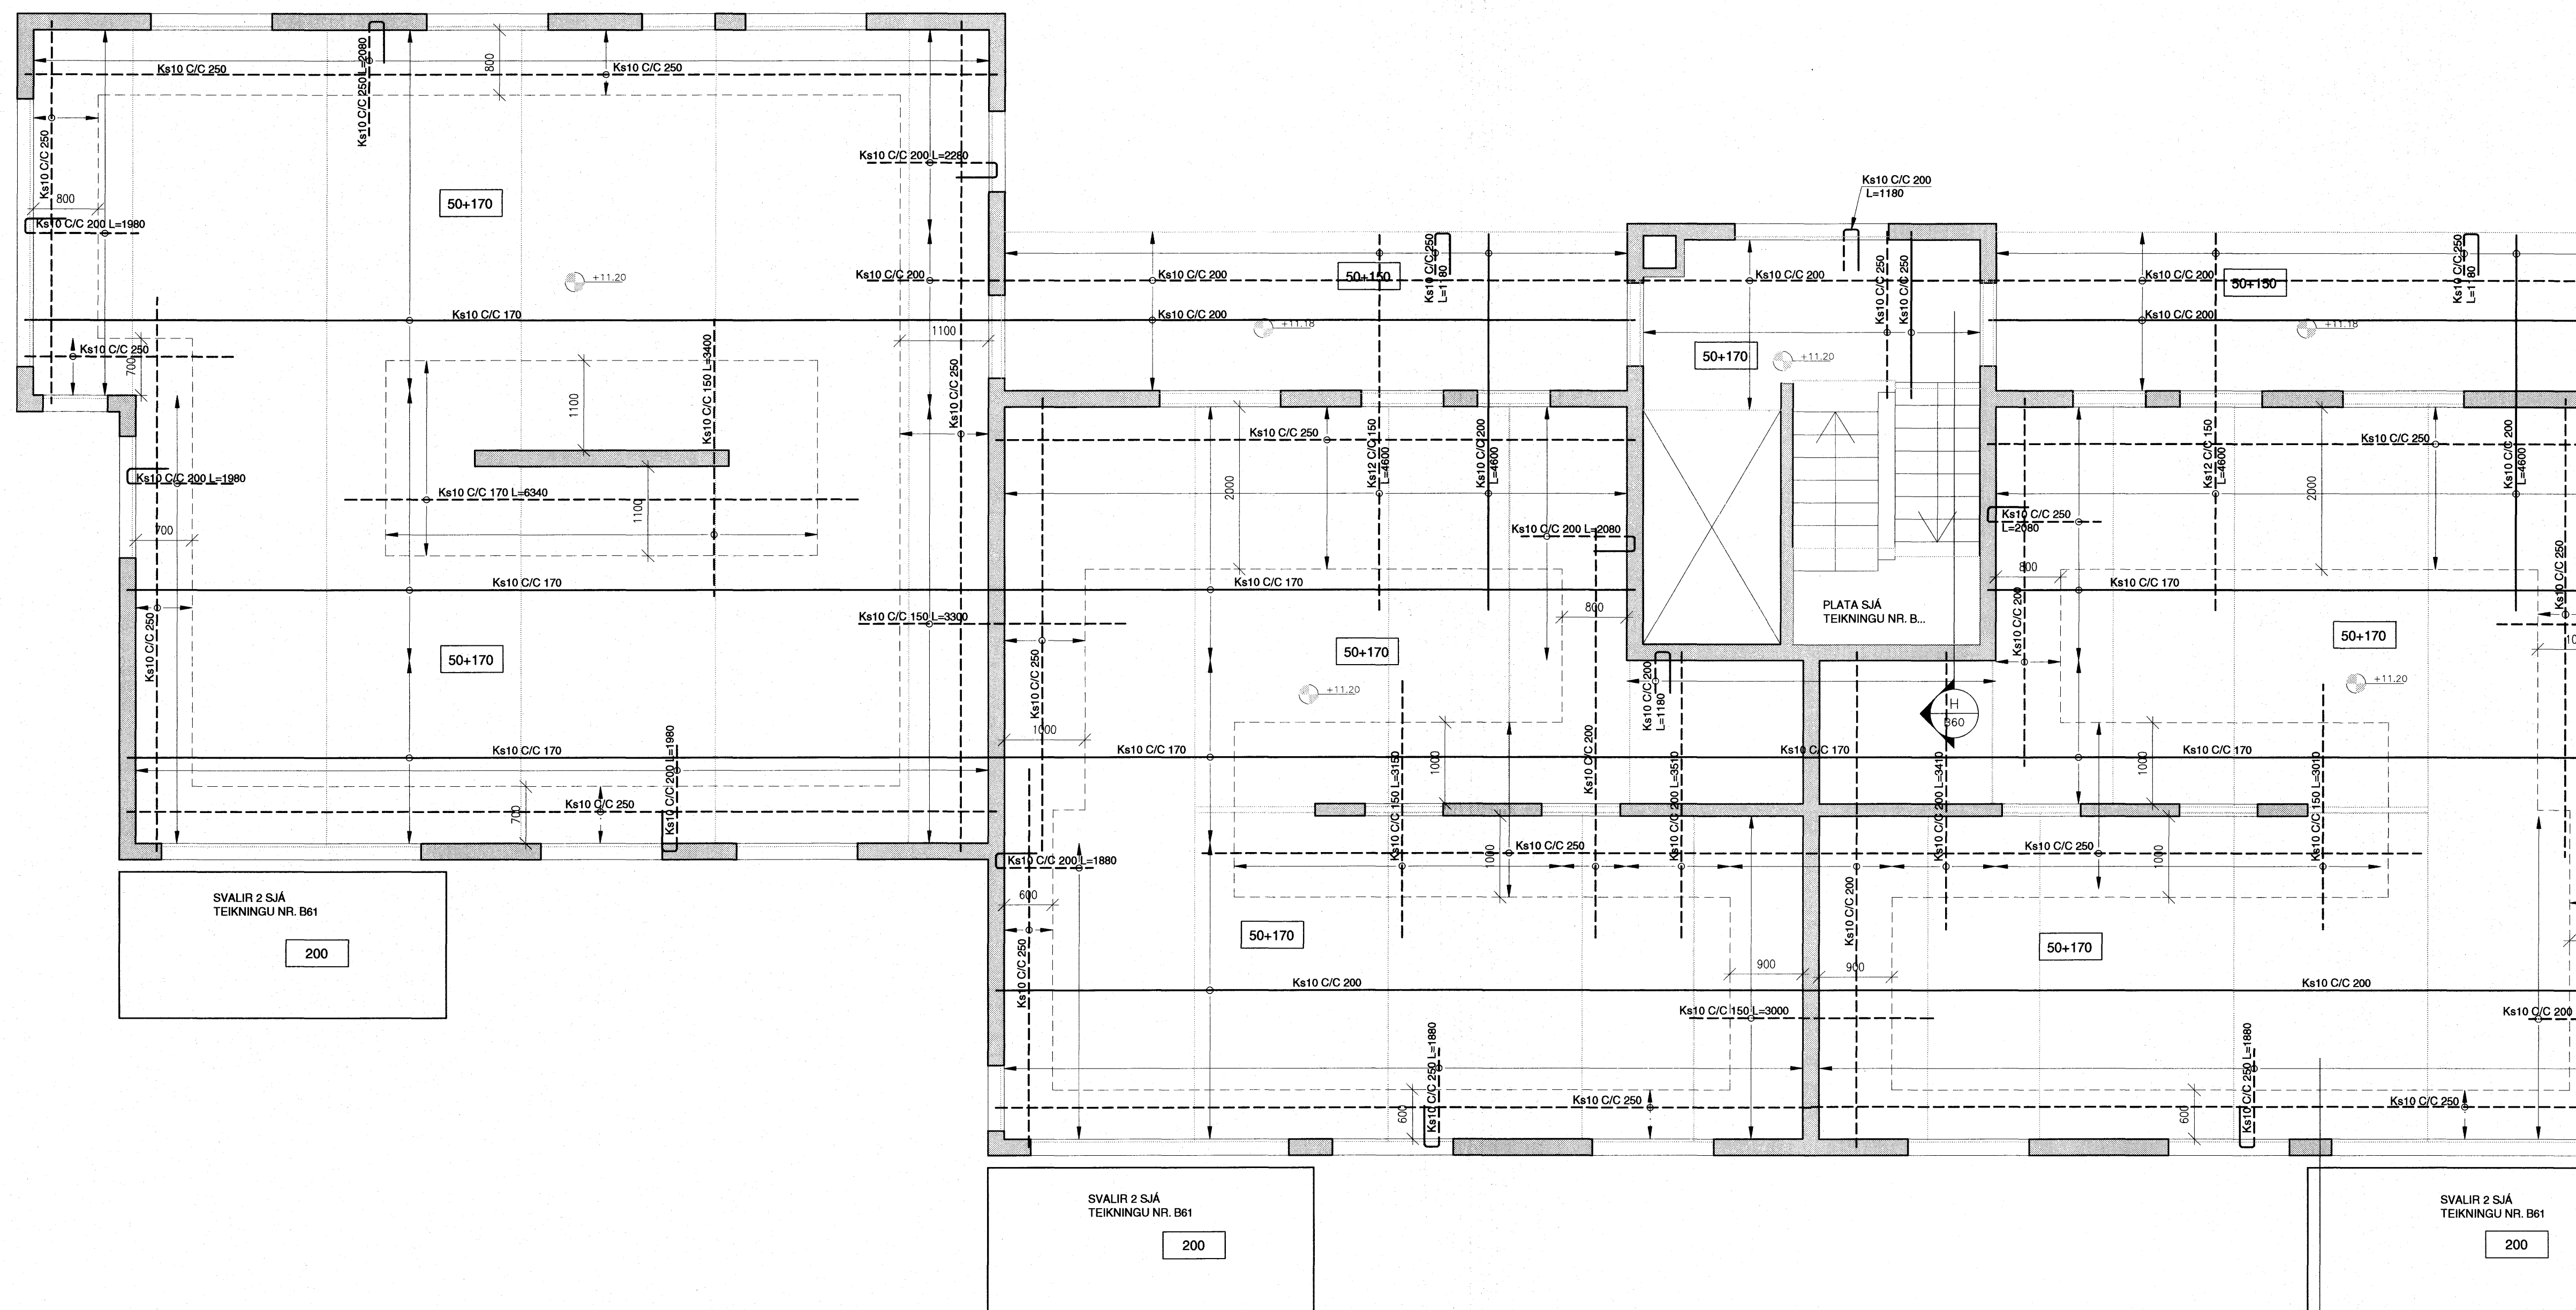

Samþykkt þann
16 FEB. 2007
Byggingafultrúinn / Hafnarfirði
F.h. Sigurbjartur Halldórsson

BREYTINGAR
Samþykkt Samþykki aðalhönnuðar

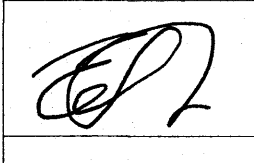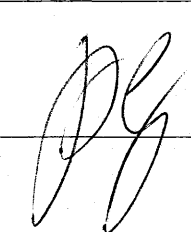 
VERKFRÓSTOFA ERLIENDS BÉGGISSONAR
Bæjarlind 4 201 Kópavogi
Sími 584 3322 Fax 584 3304
Netfang vob@vob.is, GSM 898 1198
Ráðgjafandi verkfræðingur

VERKHEITI
SKIPALÓN 21
220 HAFNARFJÓRÐUR

Teikning nr
B29

HEITI TEIKNINGAR
JÁRN YFIR 3 HÆÐ

Dagsetning	Teiknað	Hannað	Kvarði	Tölvuheit
JAN 2007	MC	ESB	1:50	261156-2539