ÚV-207

NR VEGGS	ÚV - 207
FLATARMÁL (m²)	7.3
RÚMMÁL (m³)	1.5
ÞYNGD (T)	3.8
FRÁGANGUR	Sléttmúrað

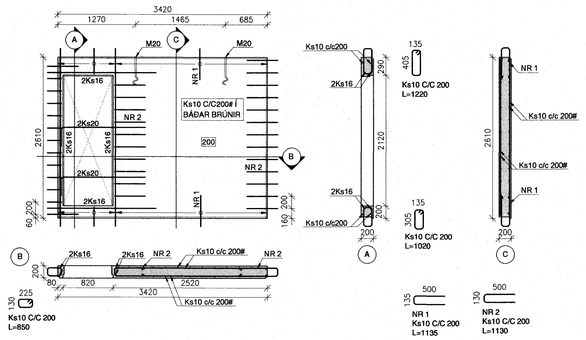

ÚV-208

NR VEGGS	ÚV - 208
FLATARMÁL (m²)	11.4
RÚMMÁL (m³)	2.3
ÞYNGD (T)	5.8
FRÁGANGUR	Sléttmúrað

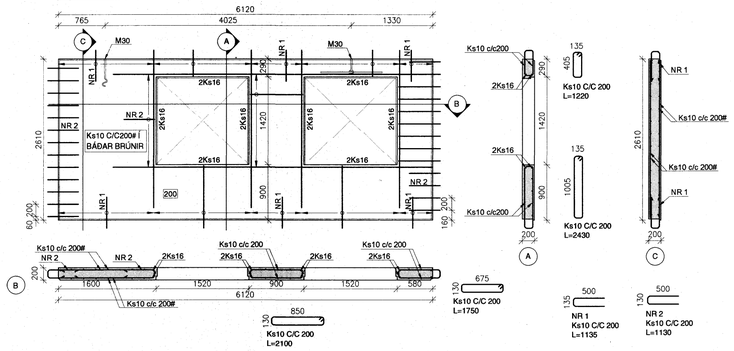

ÚV-209

NR VEGGS	ÚV - 209
FLATARMÁL (m²)	4.2
RÚMMÁL (m³)	0.8
ÞYNGD (T)	2.0
FRÁGANGUR	Sléttmúrað

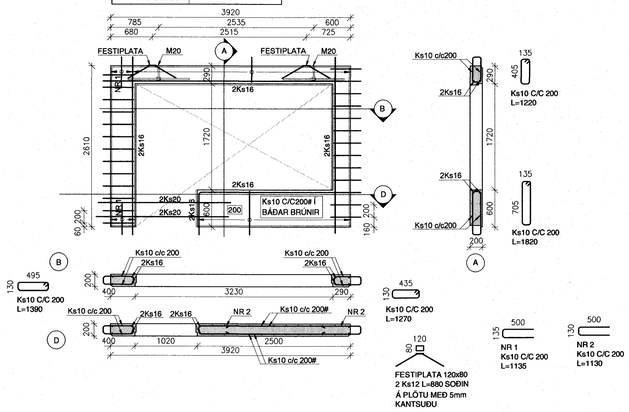

ÚV-210

NR VEGGS	ÚV - 210
FLATARMÁL (m²)	16.9
RÚMMÁL (m³)	3.2
ÞYNGD (T)	8.0
FRÁGANGUR	Sléttmúrað

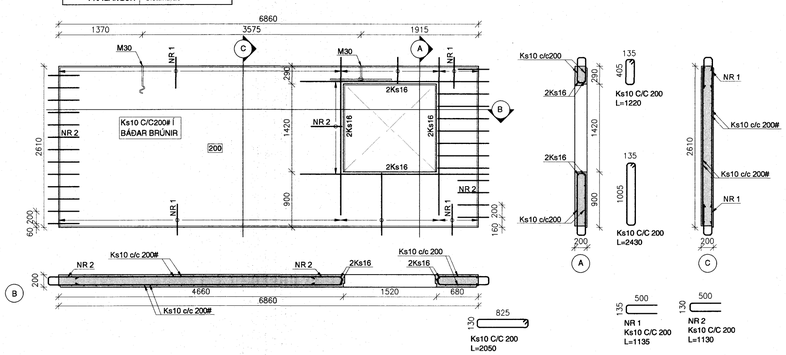

ÚV-211

NR VEGGS	ÚV - 211
FLATARMÁL (m²)	1.0
RÚMMÁL (m³)	0.2
ÞYNGD (T)	0.5
FRÁGANGUR	Sléttmúrað

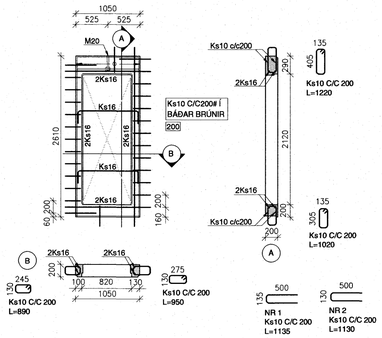

ÚV-212

NR VEGGS	ÚV - 212
FLATARMÁL (m²)	5.5
RÚMMÁL (m³)	1.1
ÞYNGD (T)	2.8
FRÁGANGUR	Sléttmúrað

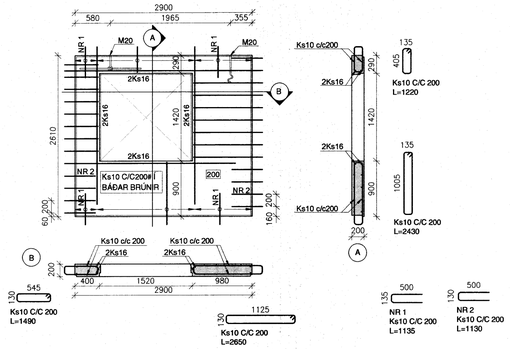

SKÝRINGAR

Kótar eru í m.y.s
Málsetningar eru í mm

- Merkir hæðarkóti í sniði
- Merkir hæðarkóti í plani
- 150 — Merkir þykkt plötu

Sjá einnig skýringarblað

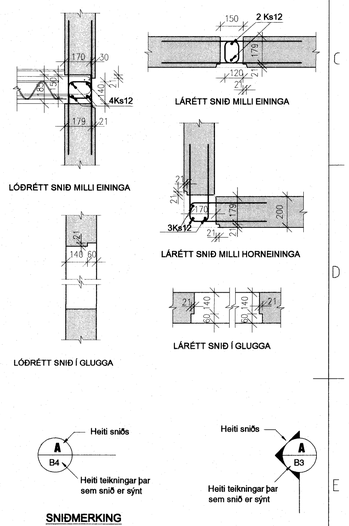

C
B
A
BREYTINGAR

Samþykkt

Samþykki aðalhönnuðar

Samþykkt bann
16 FEB. 2007
Byggingafulltrúinn í Hafnarfirði
F.h. Sigurbjartur Halldórsson

Verkfræðistofa Erlends Birgissonar
Bæjarlind 4 201 Kópavogi
Sími 564 3322 Fax 564 3324
Netfang veb@veb.is, GSM 898 1198
Ráðgefandi verkfræðiþjónusta

VERKHEITI
SKIPALÓN 21
220 HAFNARFJÖRÐUR

Teikning nr
B22

HEITI TEIKNINGAR
ÚTVEGGJAEININGAR
207-212

Dagsetning	Teiknað	Hannað	Kvarði	Tölvuheiti
JAN 2007	ARG	ESB 261156-2539	1:50/20	