
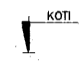
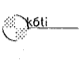
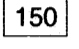


SKÝRINGAR


Kótar eru í m.y.s
Málsetningar eru í mm

-  Merkir hæðarkóti í sniði
-  Merkir hæðarkóti í pláni
-  Merkir þykkt plötu

Sjá einnig skýringarblað



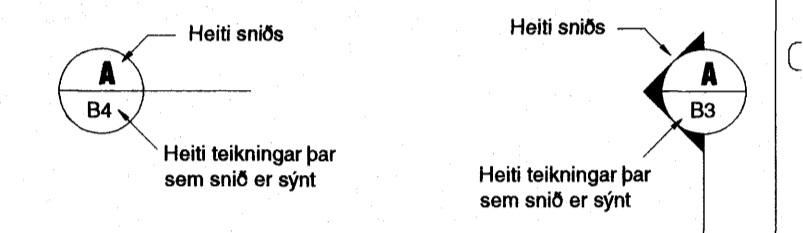


SNIDMERKING

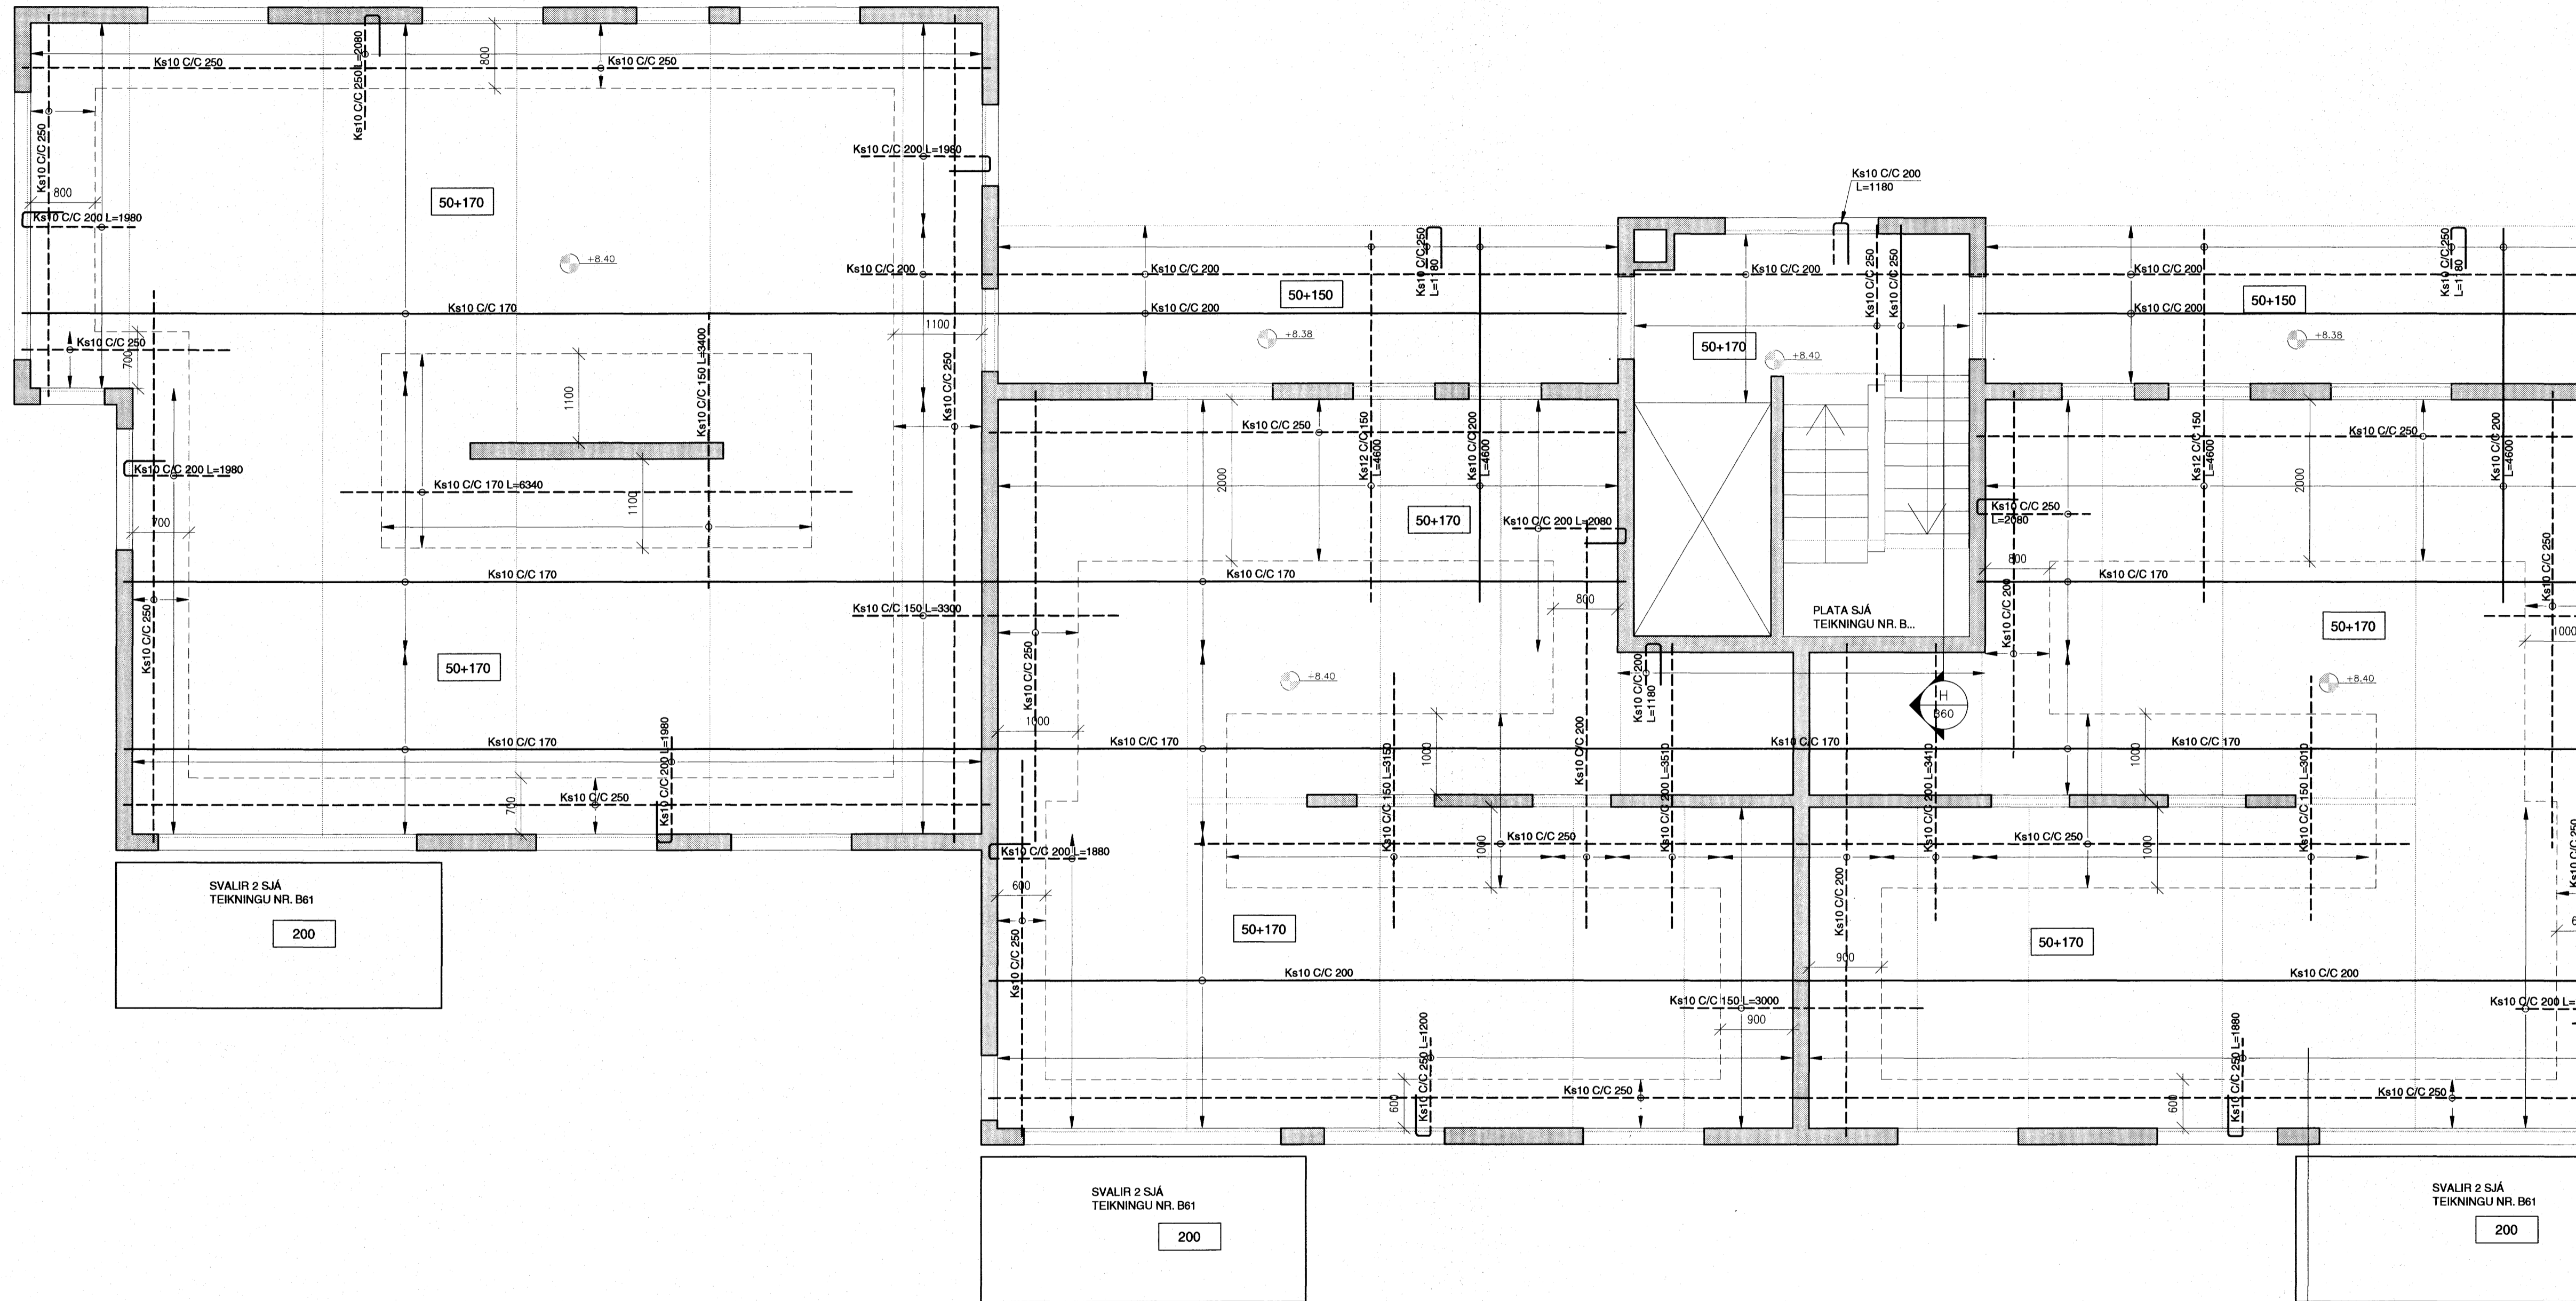

Samþykkt þann
16 FEB. 2007
Byggingafulfrúnn í Hafnarfirði
F.h. Sigurbjartur Halldórsson

BREYTINGAR
Samþykkt Samþykki aðeinhönnuðar

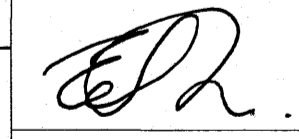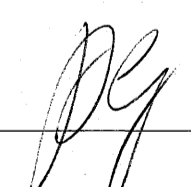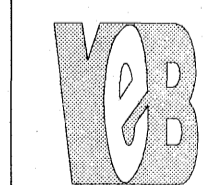

 Verkefni Erlends Erlendssonar
Bajarland 4 201 Kópavogur
Sími 564 3322 Fax 564 3324
Netfang veb@web.is, GSM 898 1198
Ráðgefandi verkefniþjónusta

VERKHEITI
SKIPALÓN 21
220 HAFNARFJÓRDUR

Teikning nr
B18

HEITI TEIKNINGAR
JÁRN YFIR 2 HÆÐ

Dagsetning JAN 2007	Teiknað MC	Hannað ESB	Kvarði 1:50	Tölvuhei 261156-2539
------------------------	---------------	---------------	----------------	-------------------------