


GRUNNBENDING PLATNA
ER MED Ks10C/C 150 Á
BERANDI VEGINN OG K257
NETI.

SKÝRINGAR

Kótar eru í m.y.s
Másetningar eru í mm

- Merkir hæðarkóti í sniði
- Merkir hæðarkóti í plani
- Merkir bykkt plötu

Sjá einnig skýringarblað

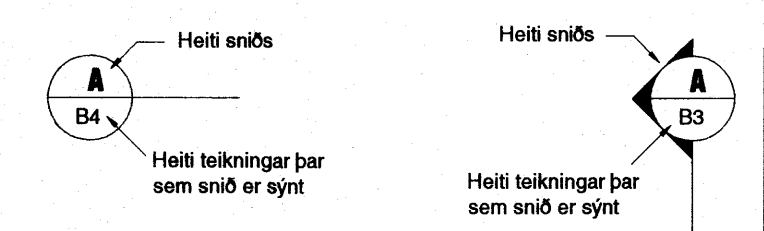

SNIDMERKING

G
F
E
D
C
B
A

Samþykkt þann
16 FEB. 2007
Byggingafultrúinn í Hafnarfirði
F.h. Sigurbjartur Halldórsson

BREYTINGAR

Samþykkt Samþykki aðalhönnuðar

VEB Verktæðistofa Erlends Birgissonar
Bæjarlind 4 201 Kópavogi
Sími 564 3322 Fax 564 3324
Netfang veb@veb.is, GSM 898 1198
Ráðgefandi verkfræðipjónusta

VERKHEITI
SKIPALÓN 21
220 HAFNARFJÓRDUR

Teikning nr
B9

HEITI TEIKNINGAR
FILEGRANPLÖTUR
PLAT YFIR 1 HÆÐ

Dagsetning JAN 2007	Teiknað MC	Hannað ESB 261156-2539	Kvarði 1:50	Tölvuheiti
------------------------	---------------	------------------------------	----------------	------------

A
B
C
D
E
F
G
H

A
B
C
D
E
F
G
H

