
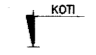
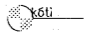
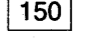


**SKÝRINGAR**


Kótar eru í m.y.s  
Málsetningar eru í mm

-  Merkir hæðarkóti í sniði
-  Merkir hæðarkóti í plani
-  Merkir þykkt plötu

Sjá einnig skýringarblað


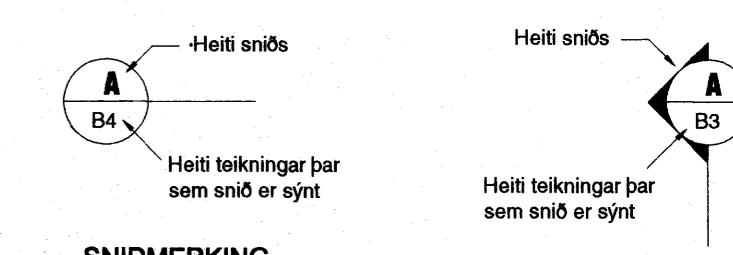



**SNIDMERKING**

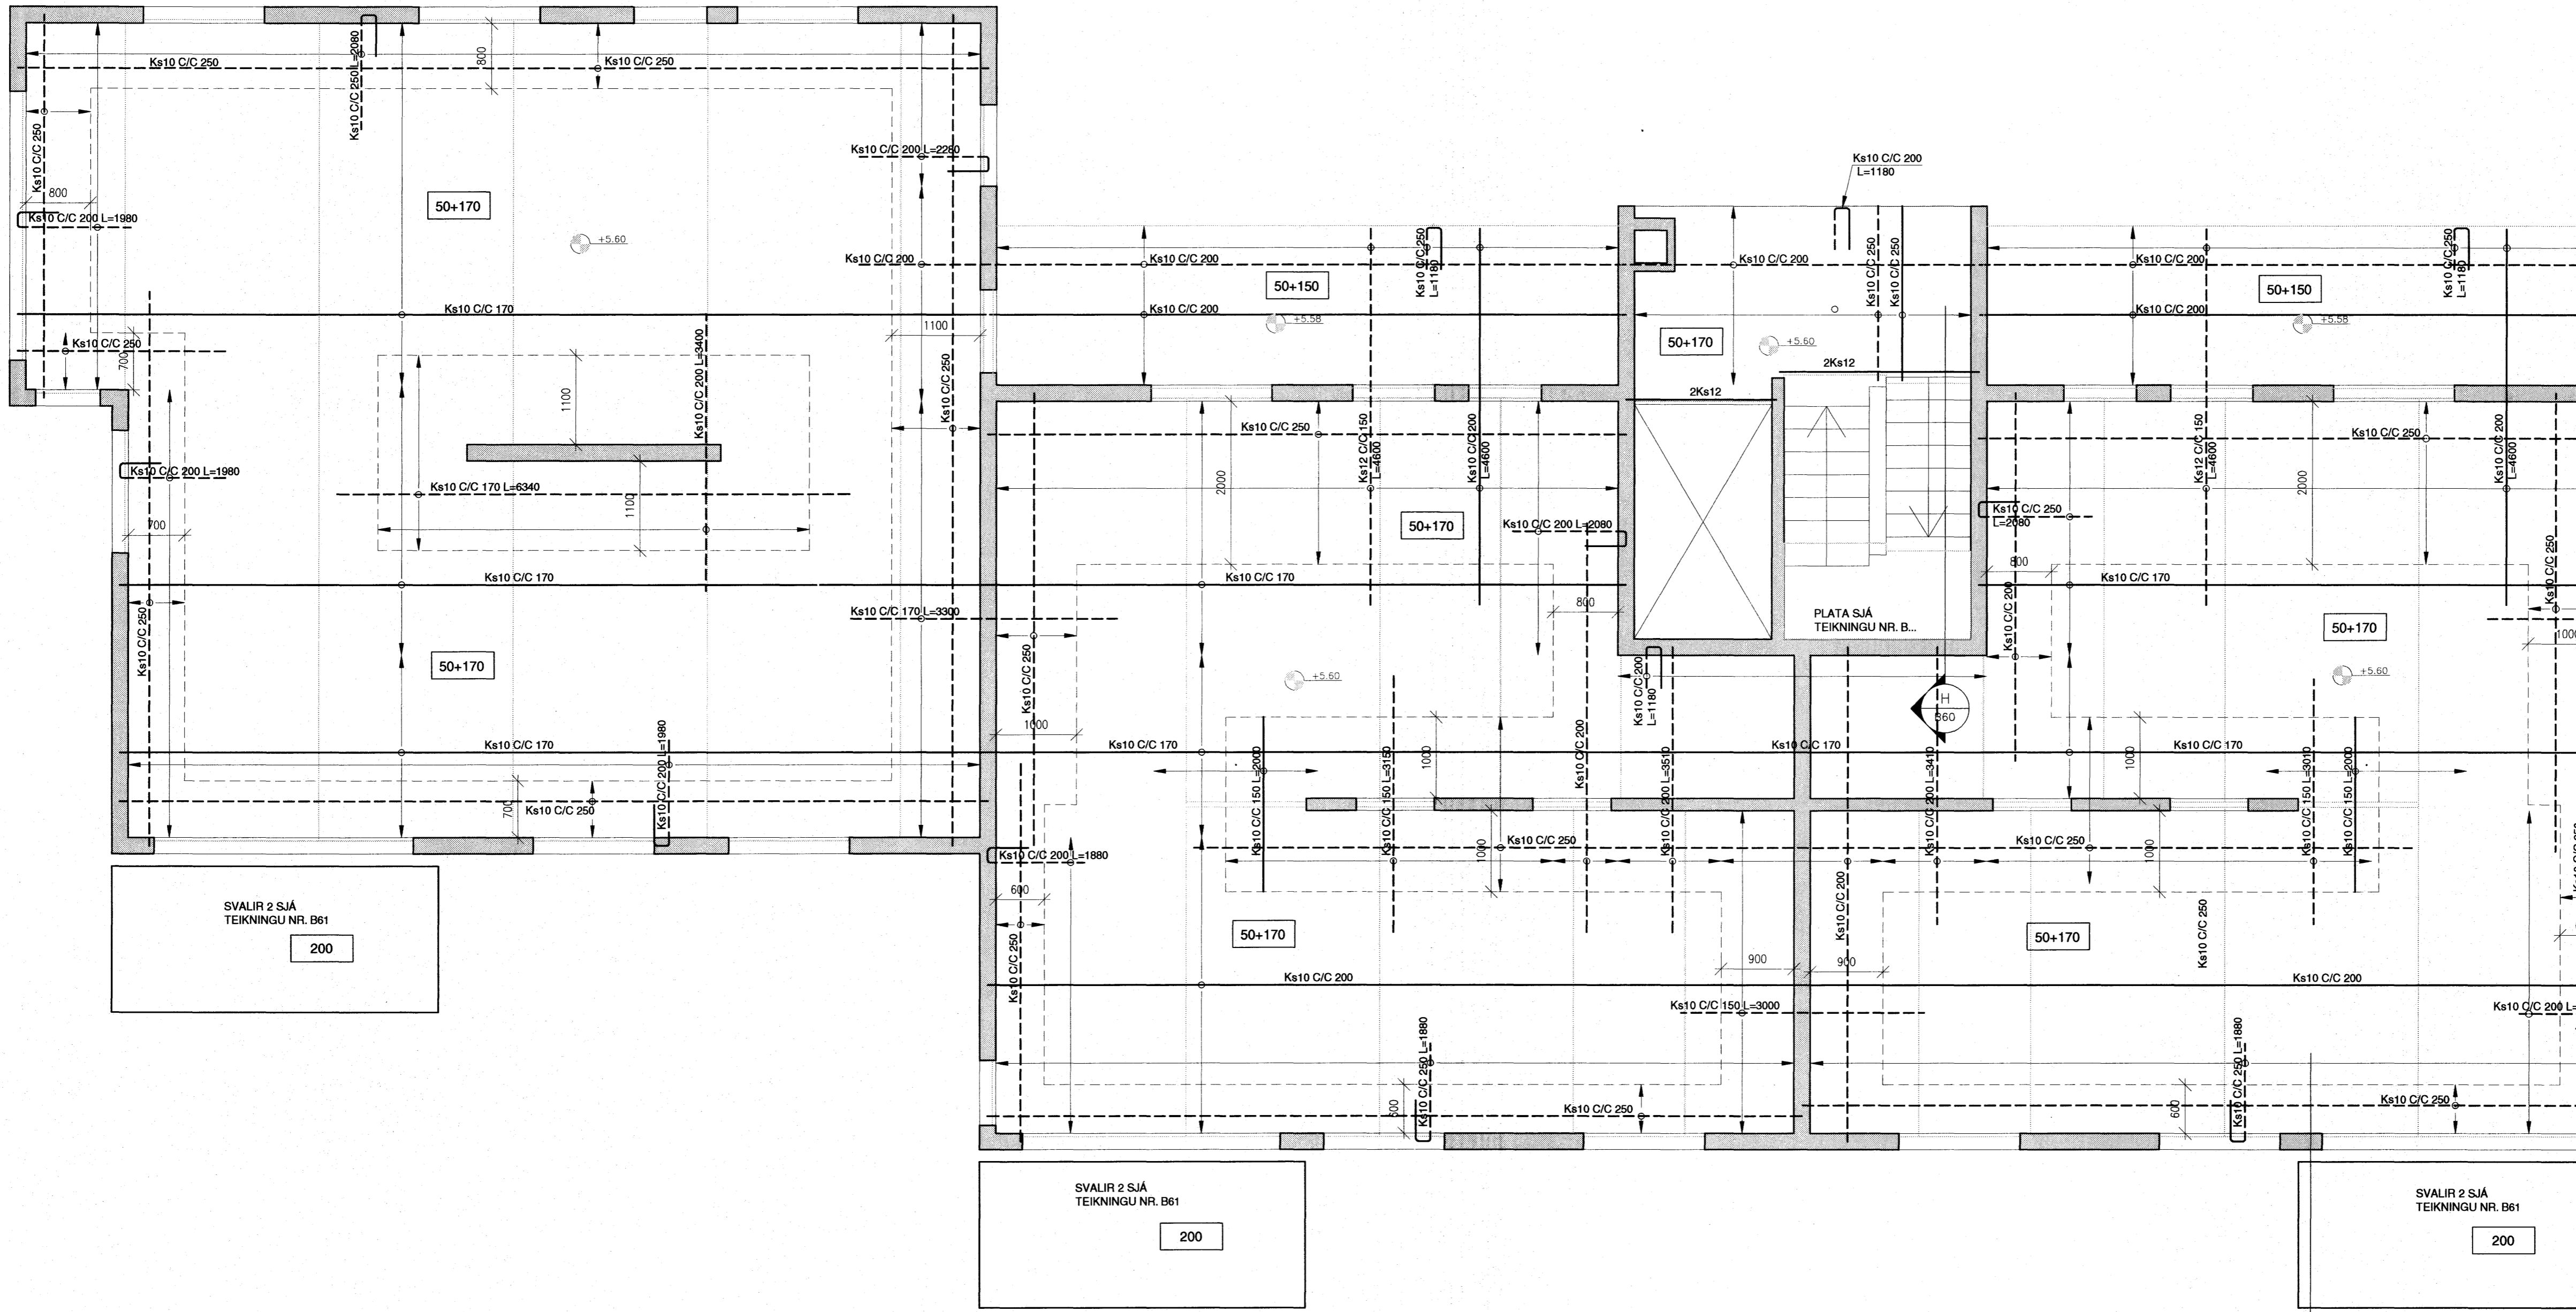

Samþykkt þann  
16 FEB. 2007  
Byggingafulltrúinn í Hafnarfirði  
F.h. Sigurbjartur Halldórsson

**BREYTINGAR**

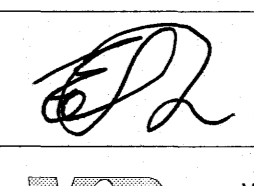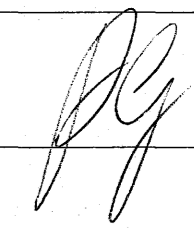Samþykkt  Samþykki aðalhönnuðar 

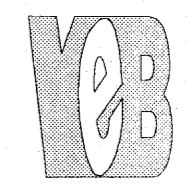 Verkefni Eriks Birgissonar  
Bæjarlínd 4 201 Kópavogi  
Sími 564 3322 Fax 564 3324  
Netfang web@veb.is, GSM 898 1198  
Ráðgefandi verkfræðijónusta

VERKHEITI  
**SKIPALÓN 21**  
**220 HAFNARFJÖRDUR**

Teikning nr  
**B7**

HEITI TEKNINGAR  
**JÁRN YFIR 1 HÆÐ**

Dagsetning JAN 2007	Telmað MC	Hannað ESB 261156-2539	Kvarði 1:50	Tölvuhelti
------------------------	--------------	------------------------------	----------------	------------