


SKÝRINGAR

Kótar eru í m.y.s
Málsetningar eru í mm

- Merkir hæðarkóti í sniði
- Merkir hæðarkóti í plani
- Merkir þykkt plötu

Sjá einnig skýringarblað

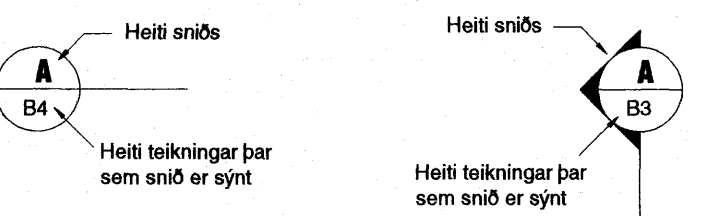

GRUNNBENDING PLATNA
ER MED Ks10C/C 150 Å
BERANDI VEGINN OG K257
NETI.

G
F
E
D
C
B
A

Samþykkt þann
16 FEB. 2007
Byggingafulltrúinn í Hafnarfirði
F.h. Sigurbjartur Halldórsson

BREYTINGAR

Samþykkt Samþykki aðalhönnuðar

Verkefni Erlends Birgissonar
Bajjarlind 4 201 Kópavog
Sími 564 3322 Fax 564 3324
Netfang veb@veb.is, GSM 898 1198
Ráðgefandi verkefniþjónusta

VERKEFNI
SKIPALÓN 21
220 HAFNARFJÓRDUR

Teikning nr
B3

HEITI TEIKNINGAR
FILEGRANPLÖTUR
PLATA YFIR KJALLARA

Dagsetning JAN 2007	Teiknað MC	Hannað ESB	Kvarði 1:50	Töluheiti 261156-2530
------------------------	---------------	---------------	----------------	--------------------------