



ÚTGÁFUFRILL

NÚMÉR:	DAGS:	SKÝRINGAR:	UNNIÐ:


DAGS:	SAHREHJÖNNUBUR

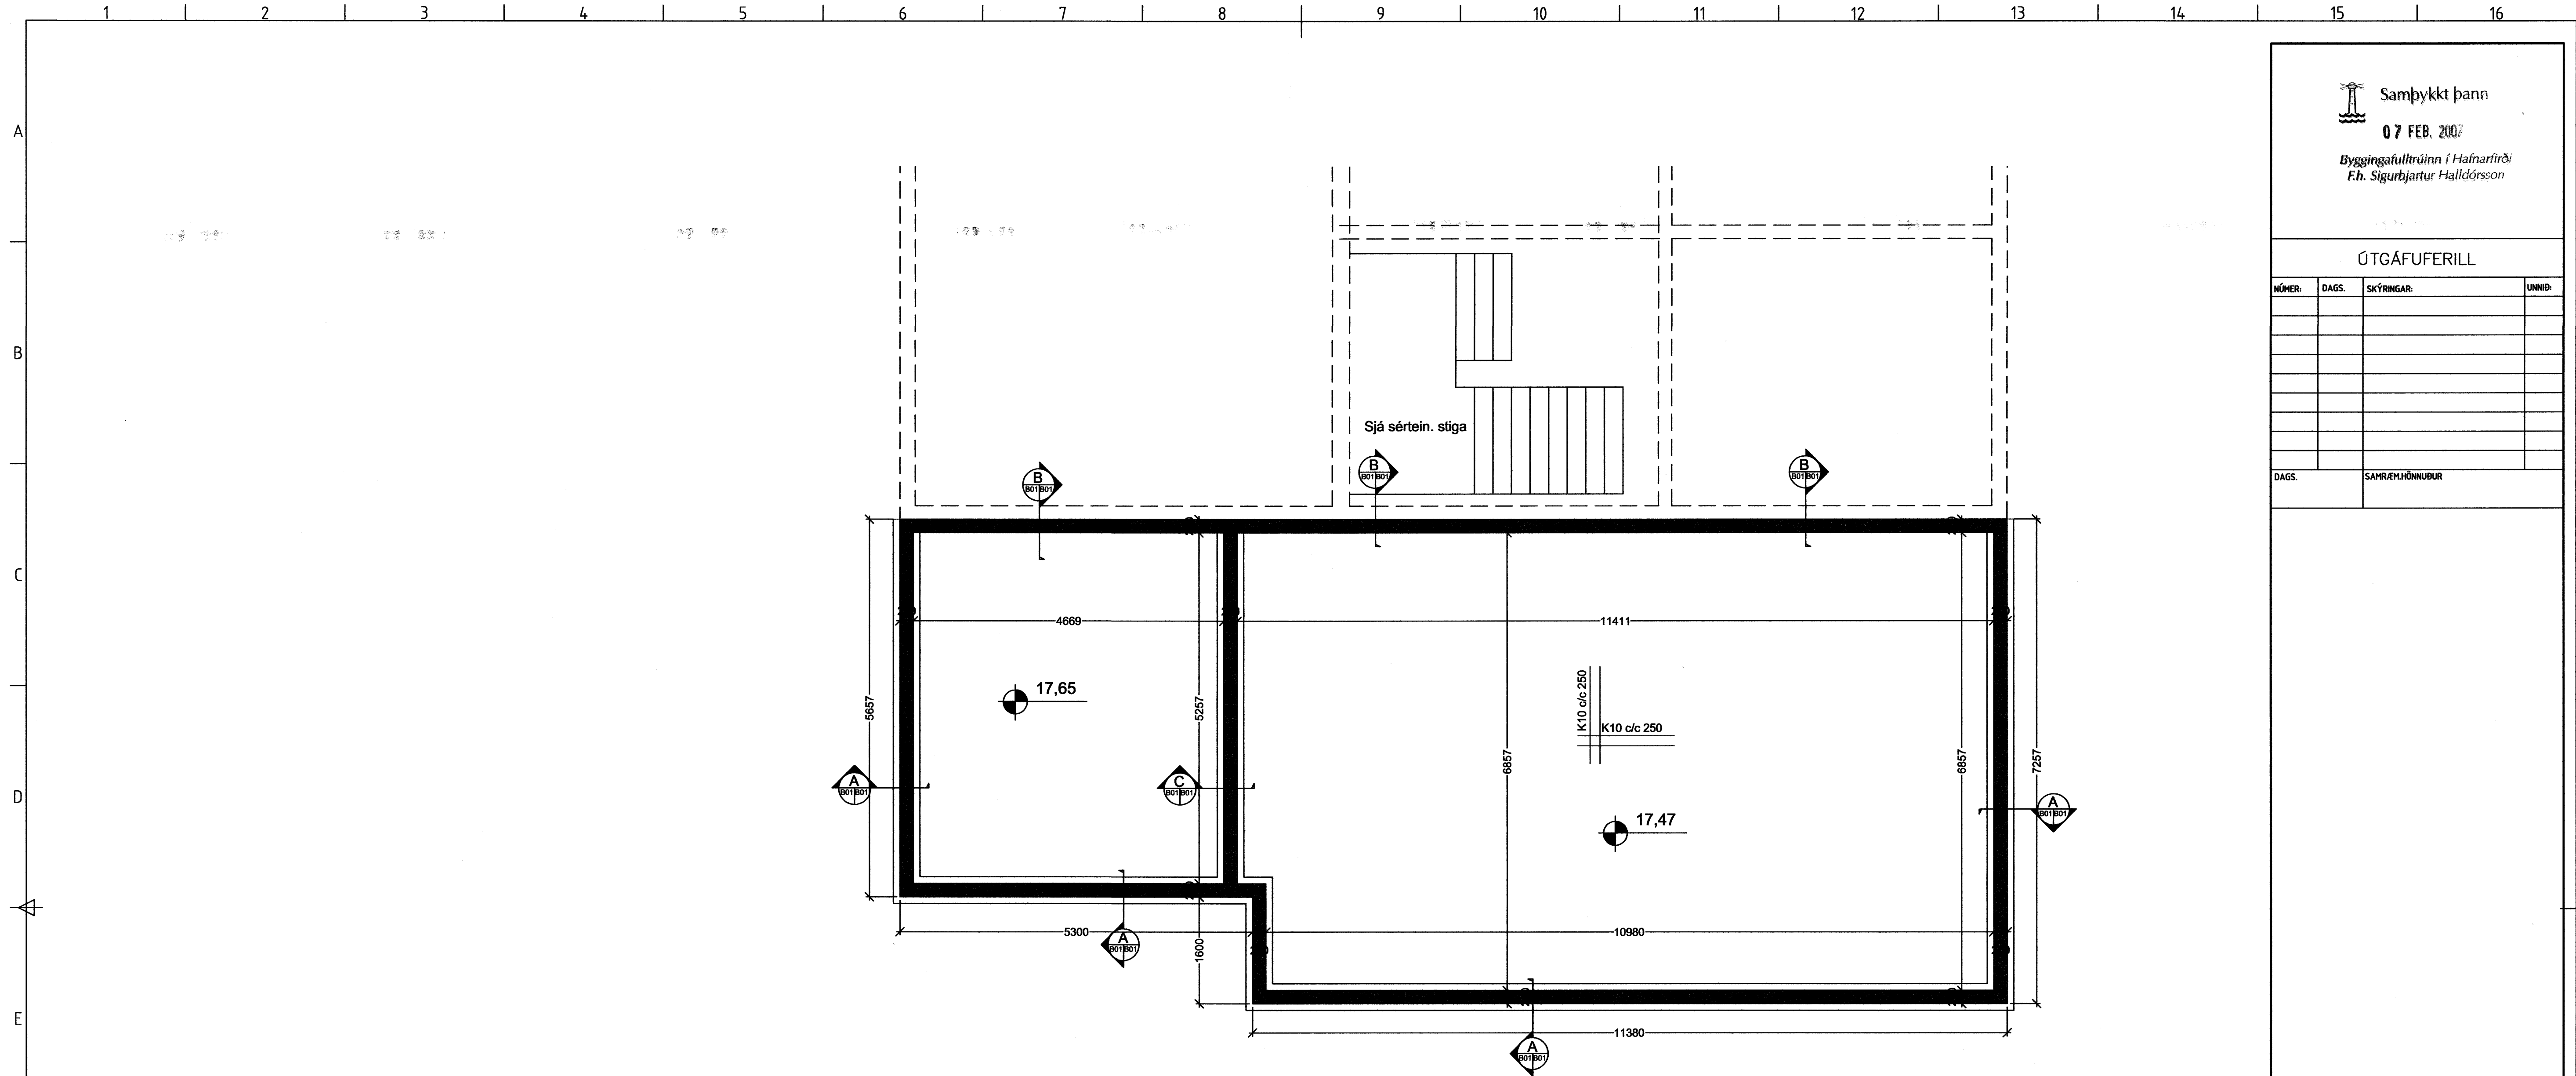


A Snið
B01/B01 1:20

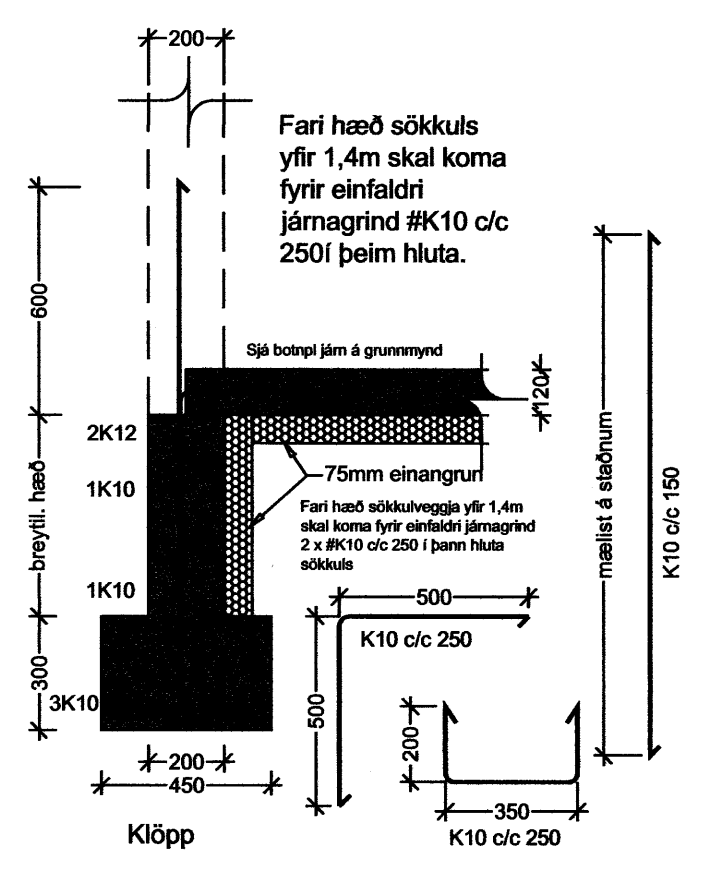

B Snið
B01/B01 1:20

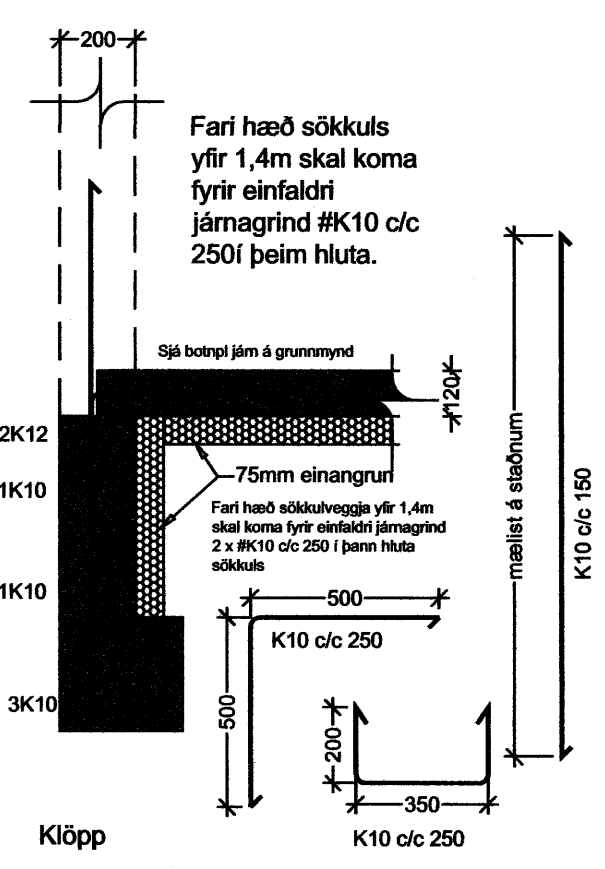

C Snið
S01/B01 1:20

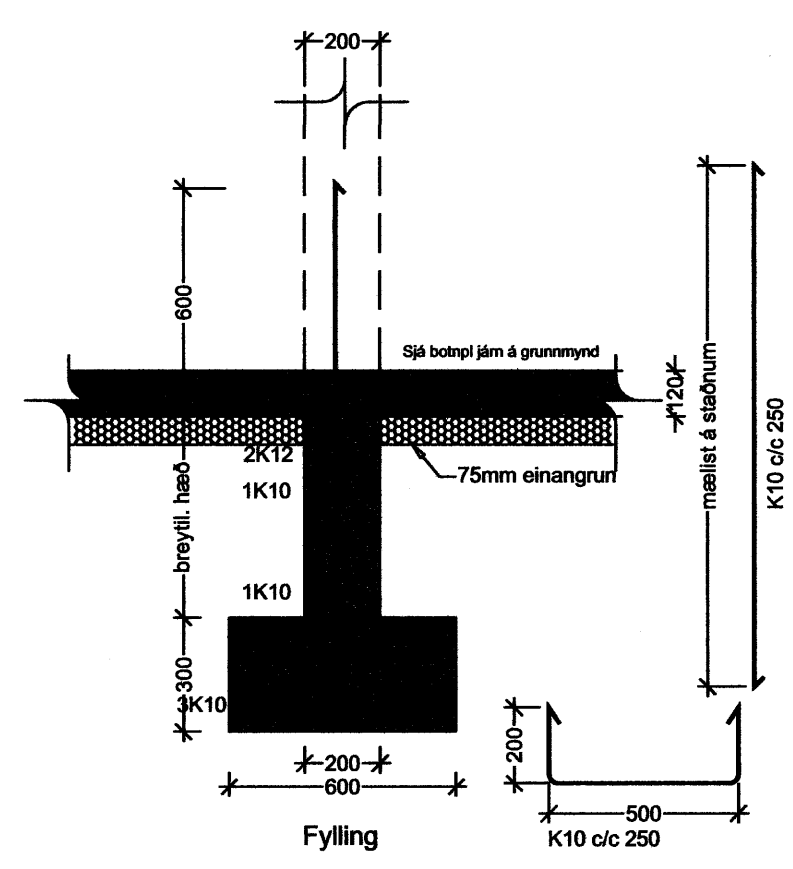

EMIL ÞÓR GUÐMUNDSSON
FTI
LÆKJASMÁRA 98
201 KÓPAVOGUR
SÍMI: 544 4004
GSM: 898 9517
NETFANG: emil@emil.is
kt. 280456-3499

HEITI VERKS:
Álfaskeið 31

HEITI TEKINGAR:
**Undirstöður
Grunnmynd**

HKV: 1:50/1:20	DAGS: 22/11/03	VERK NR: Br2	NR. TEKINGAR B01
TEKJAB. EPG	YFRFARIB. EPG	SAMÞYKKT EPG	
DAGS. UNDRSKR. 20/01/07	NAFN HÖNNUBAR EMIL ÞÓR GUÐMUNDSSON	ÚTGÁFA	

Handwritten signature and date: 09/01/06 - 3389