


22.57 HÁMARK

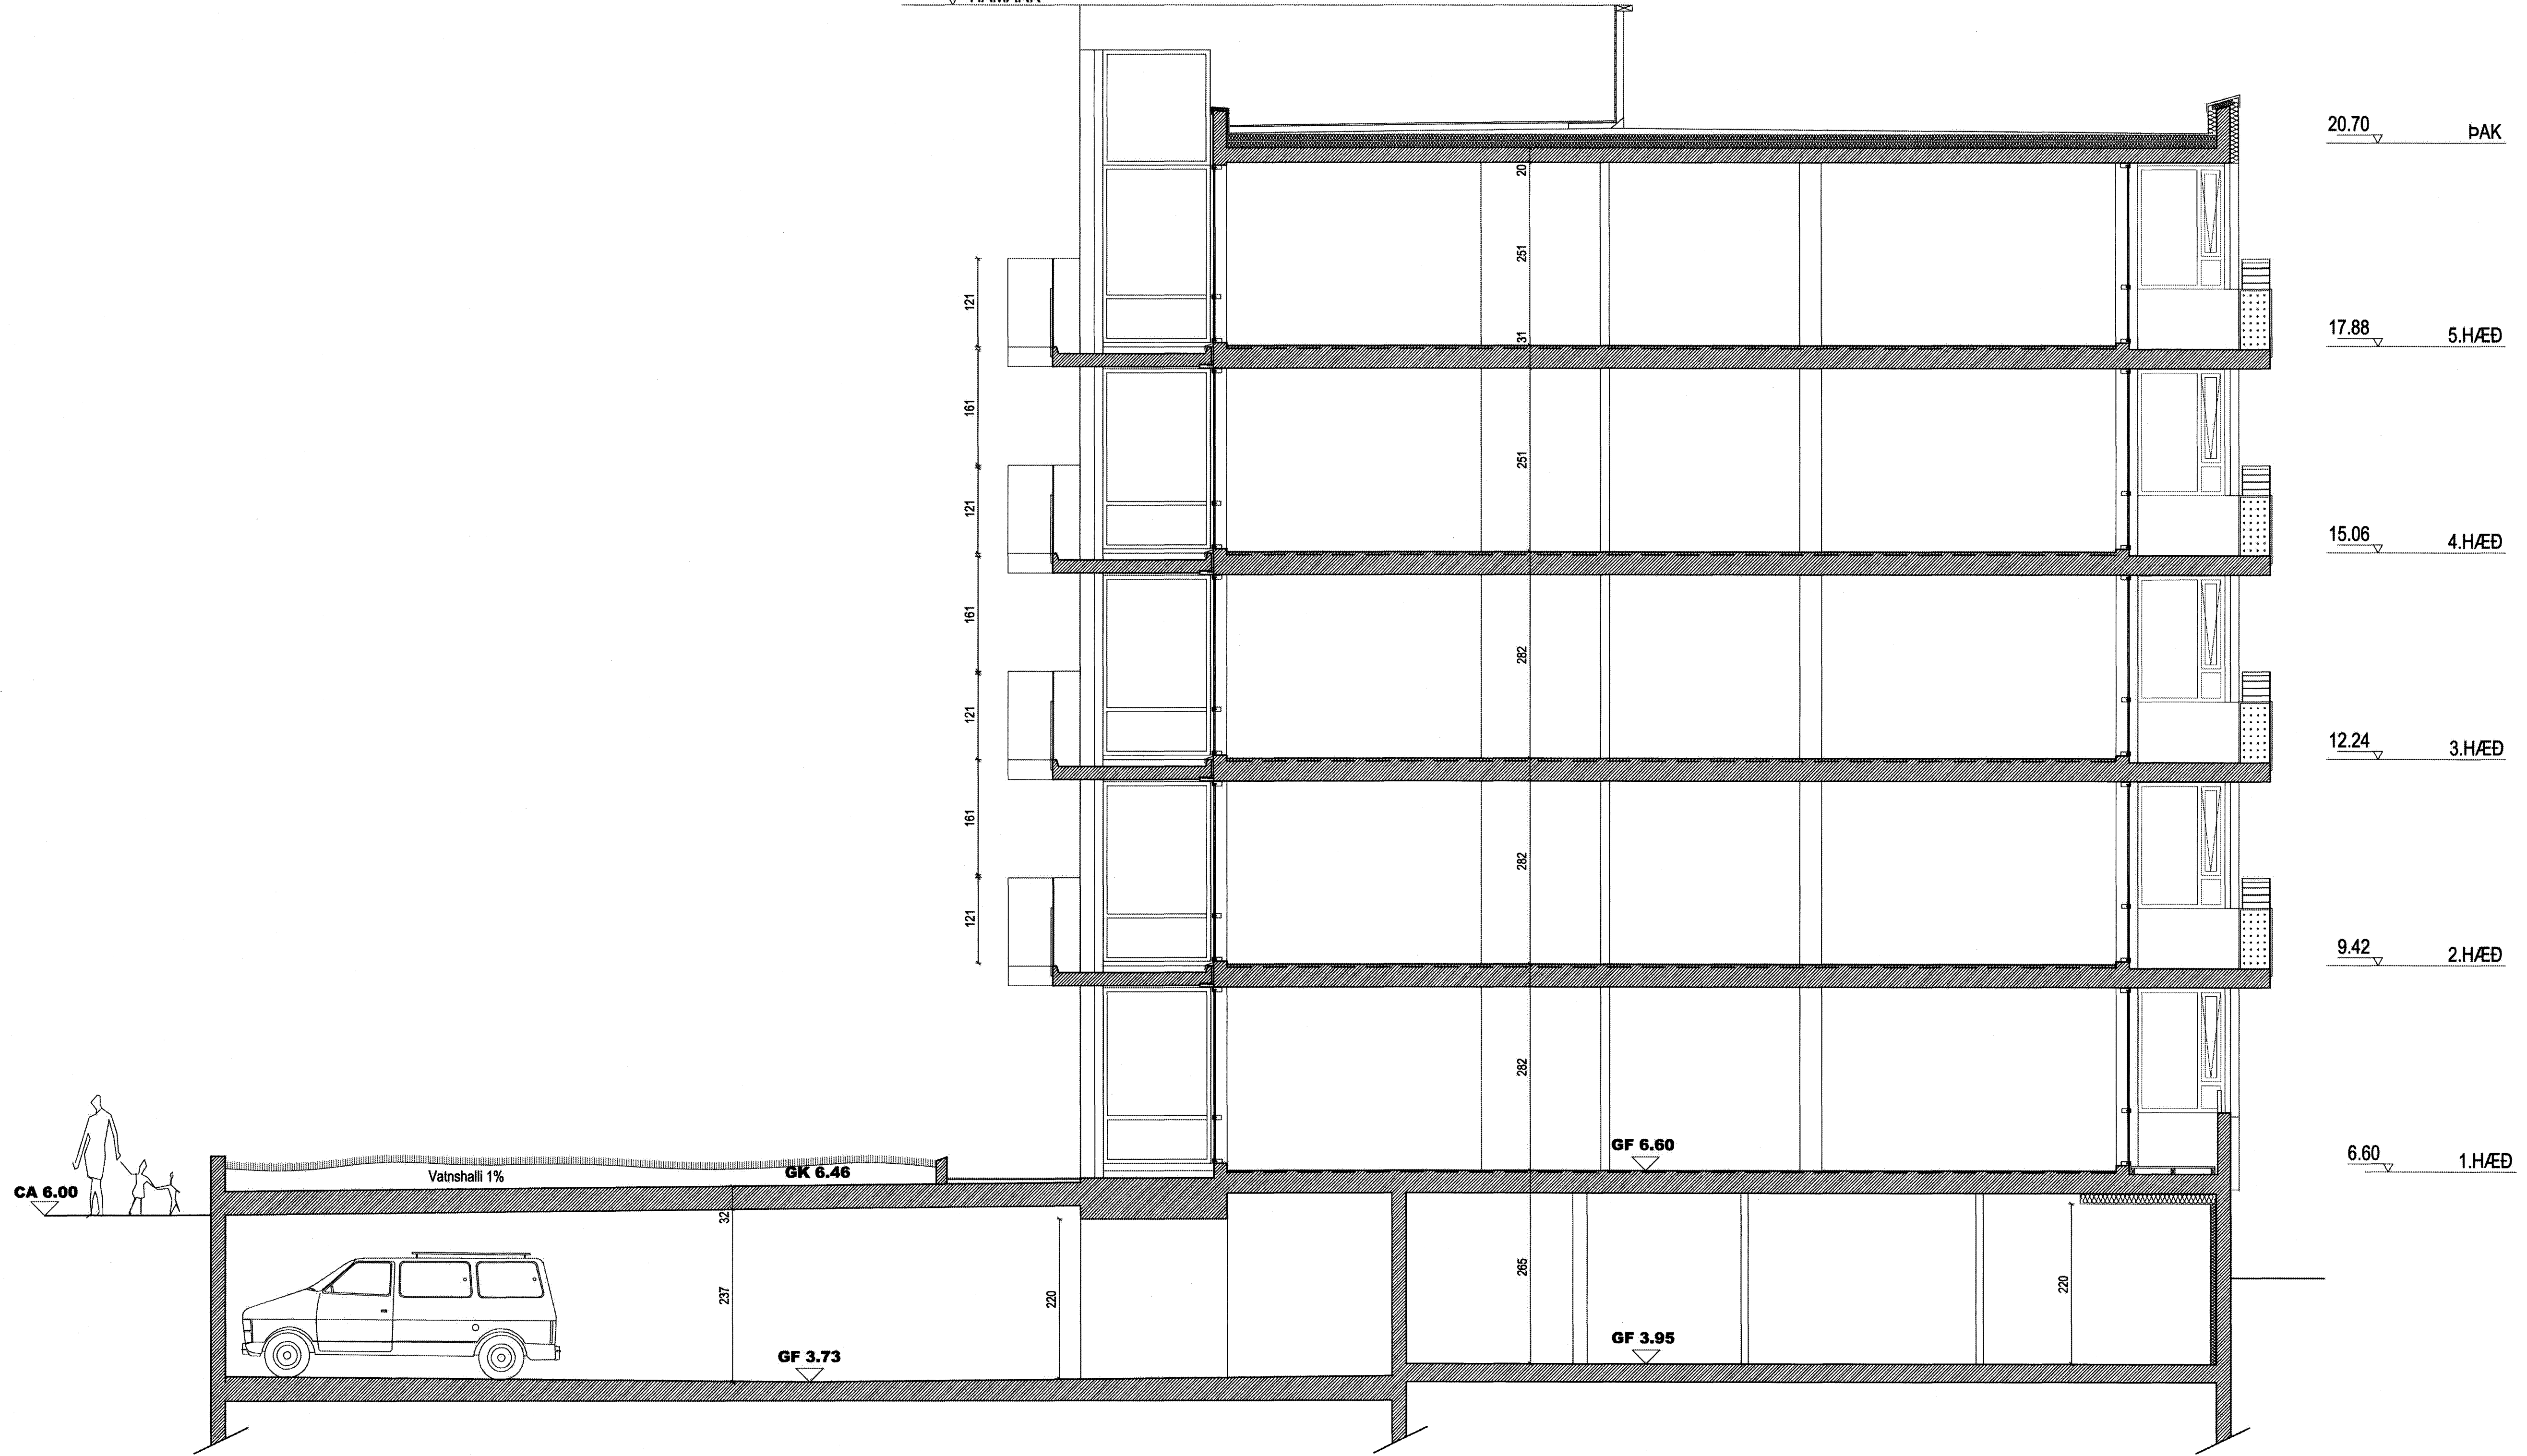

Snið I

Samþykkt þann
 02 FEB. 2007
 Byggingafulltrúinn í Hafnarfirði
 F.h. Sigurbjartur Halldórsson

Björn Olafsson