


22.57 HÁMARK

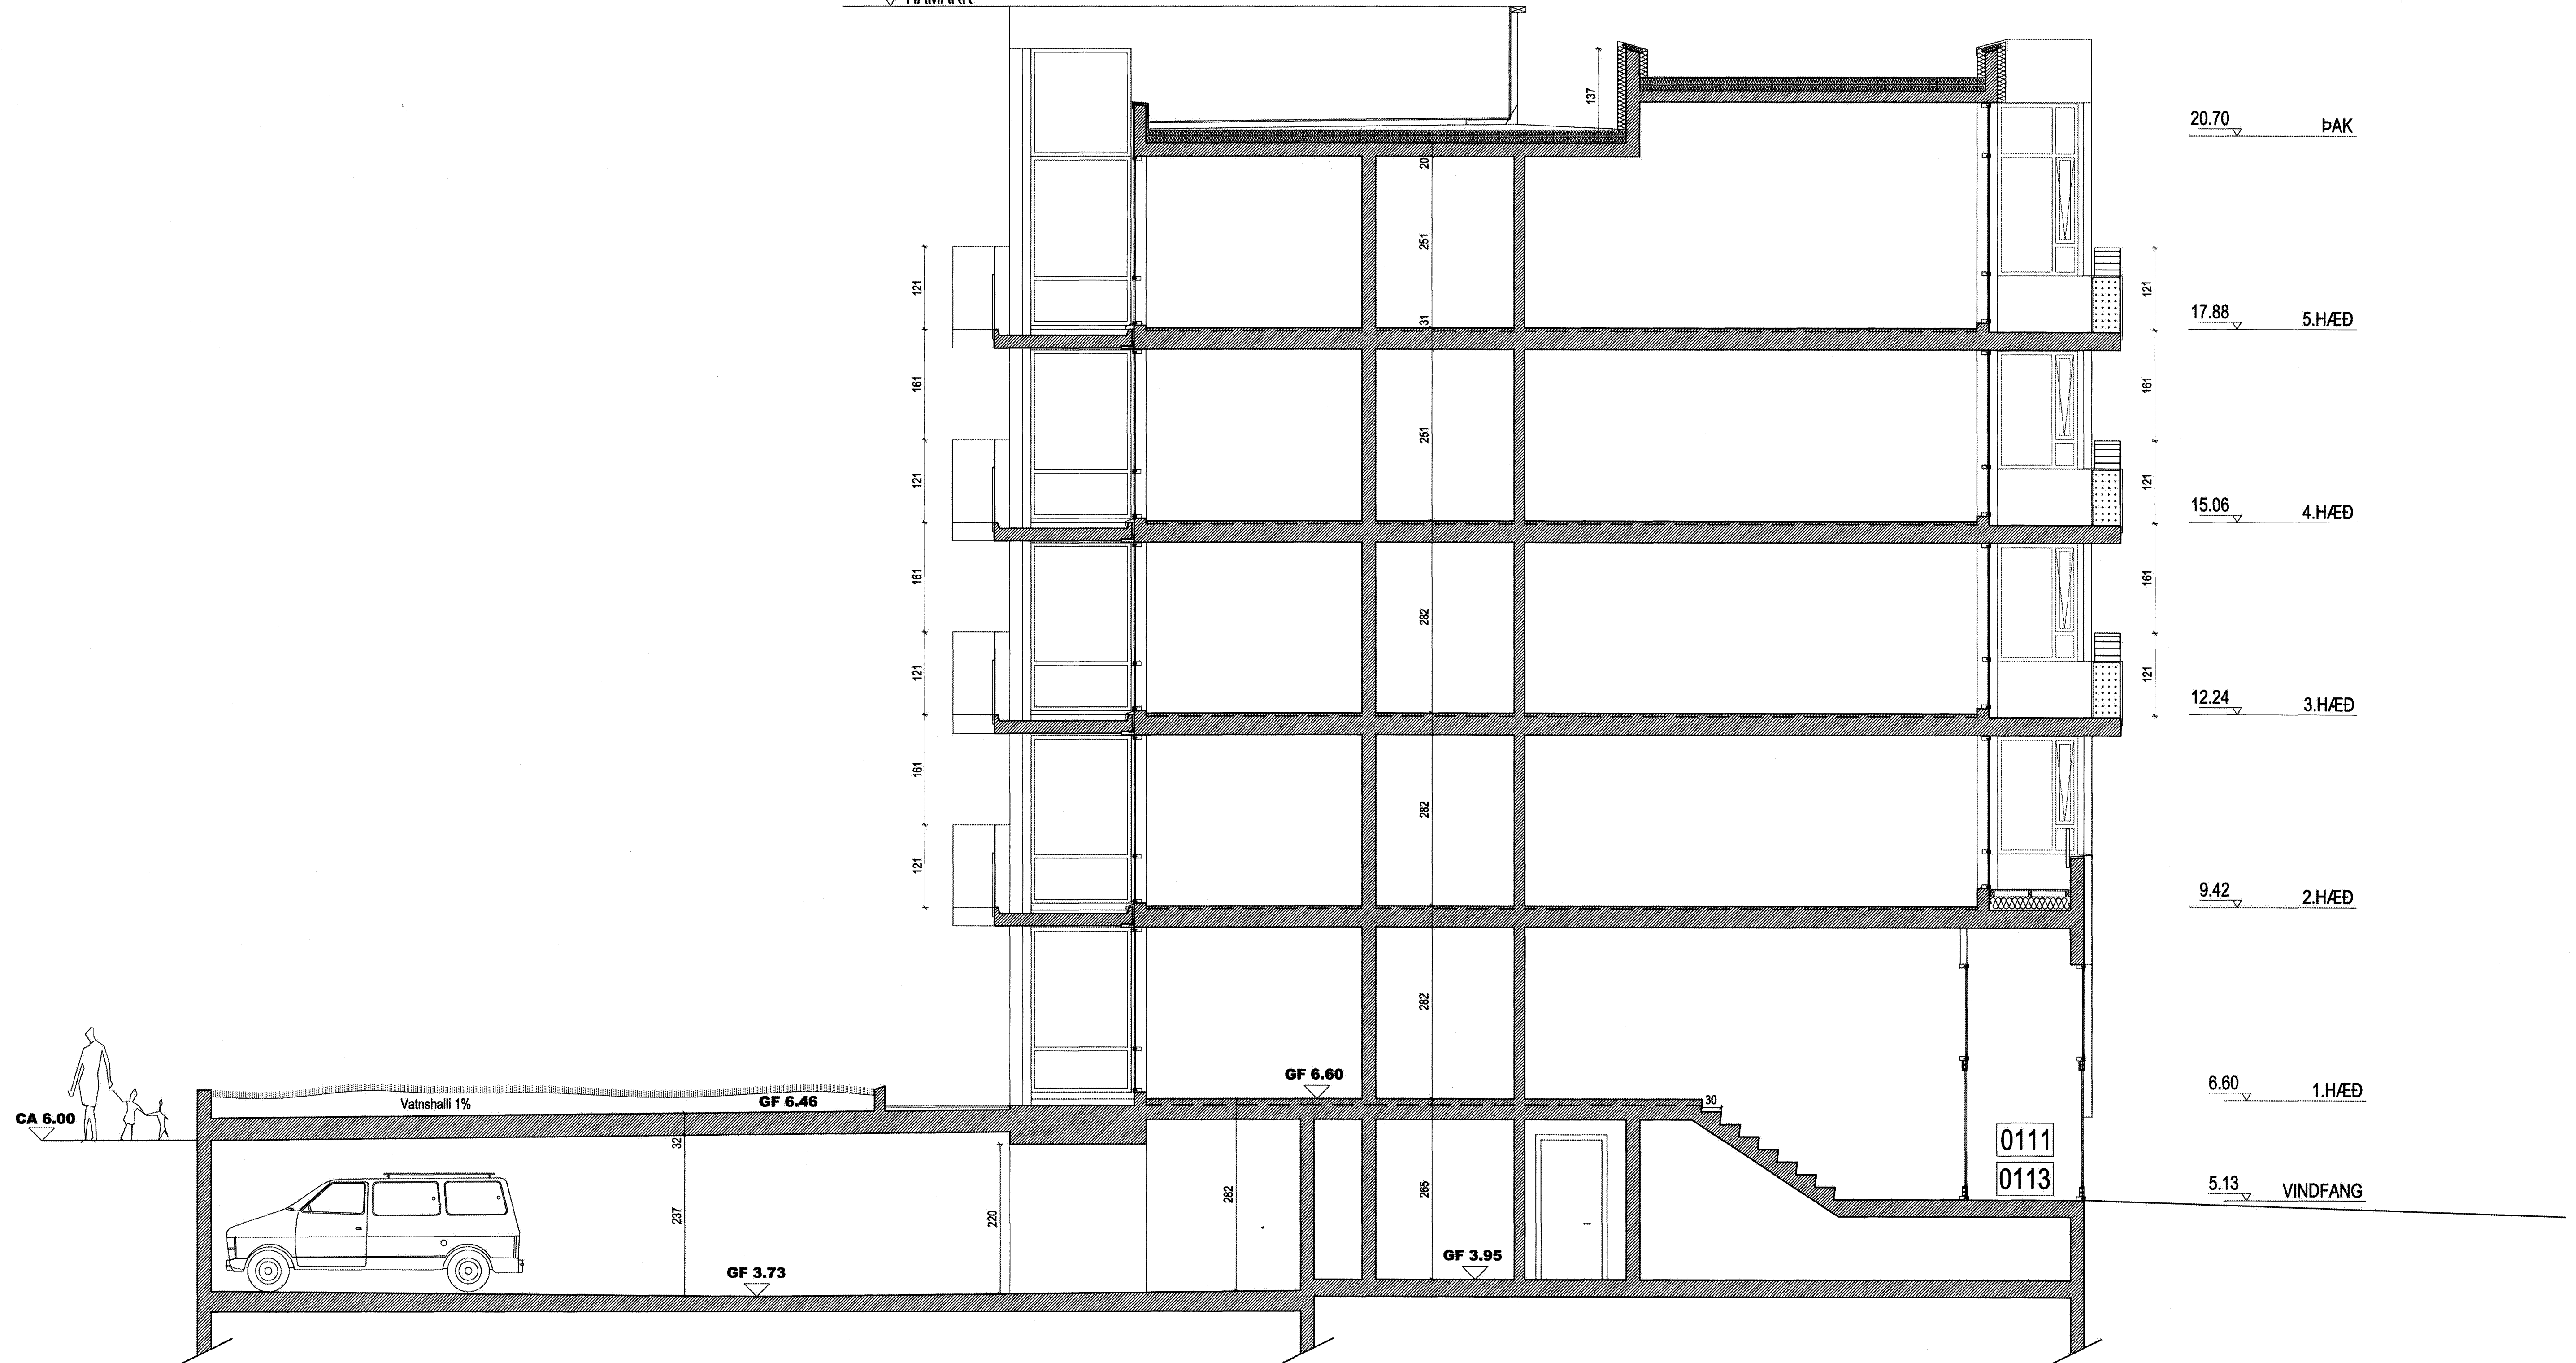

Snið H

Samþykkt þann  
 2 FEB. 2007  
 Byggingafultrúinn í Hafnarfirði  
 F.h. Sigurbjartur Halldórsson