

HÁMARK


ÞAKBRÚN

4.HÆÐ

3.HÆÐ

2.HÆÐ

1.HÆÐ

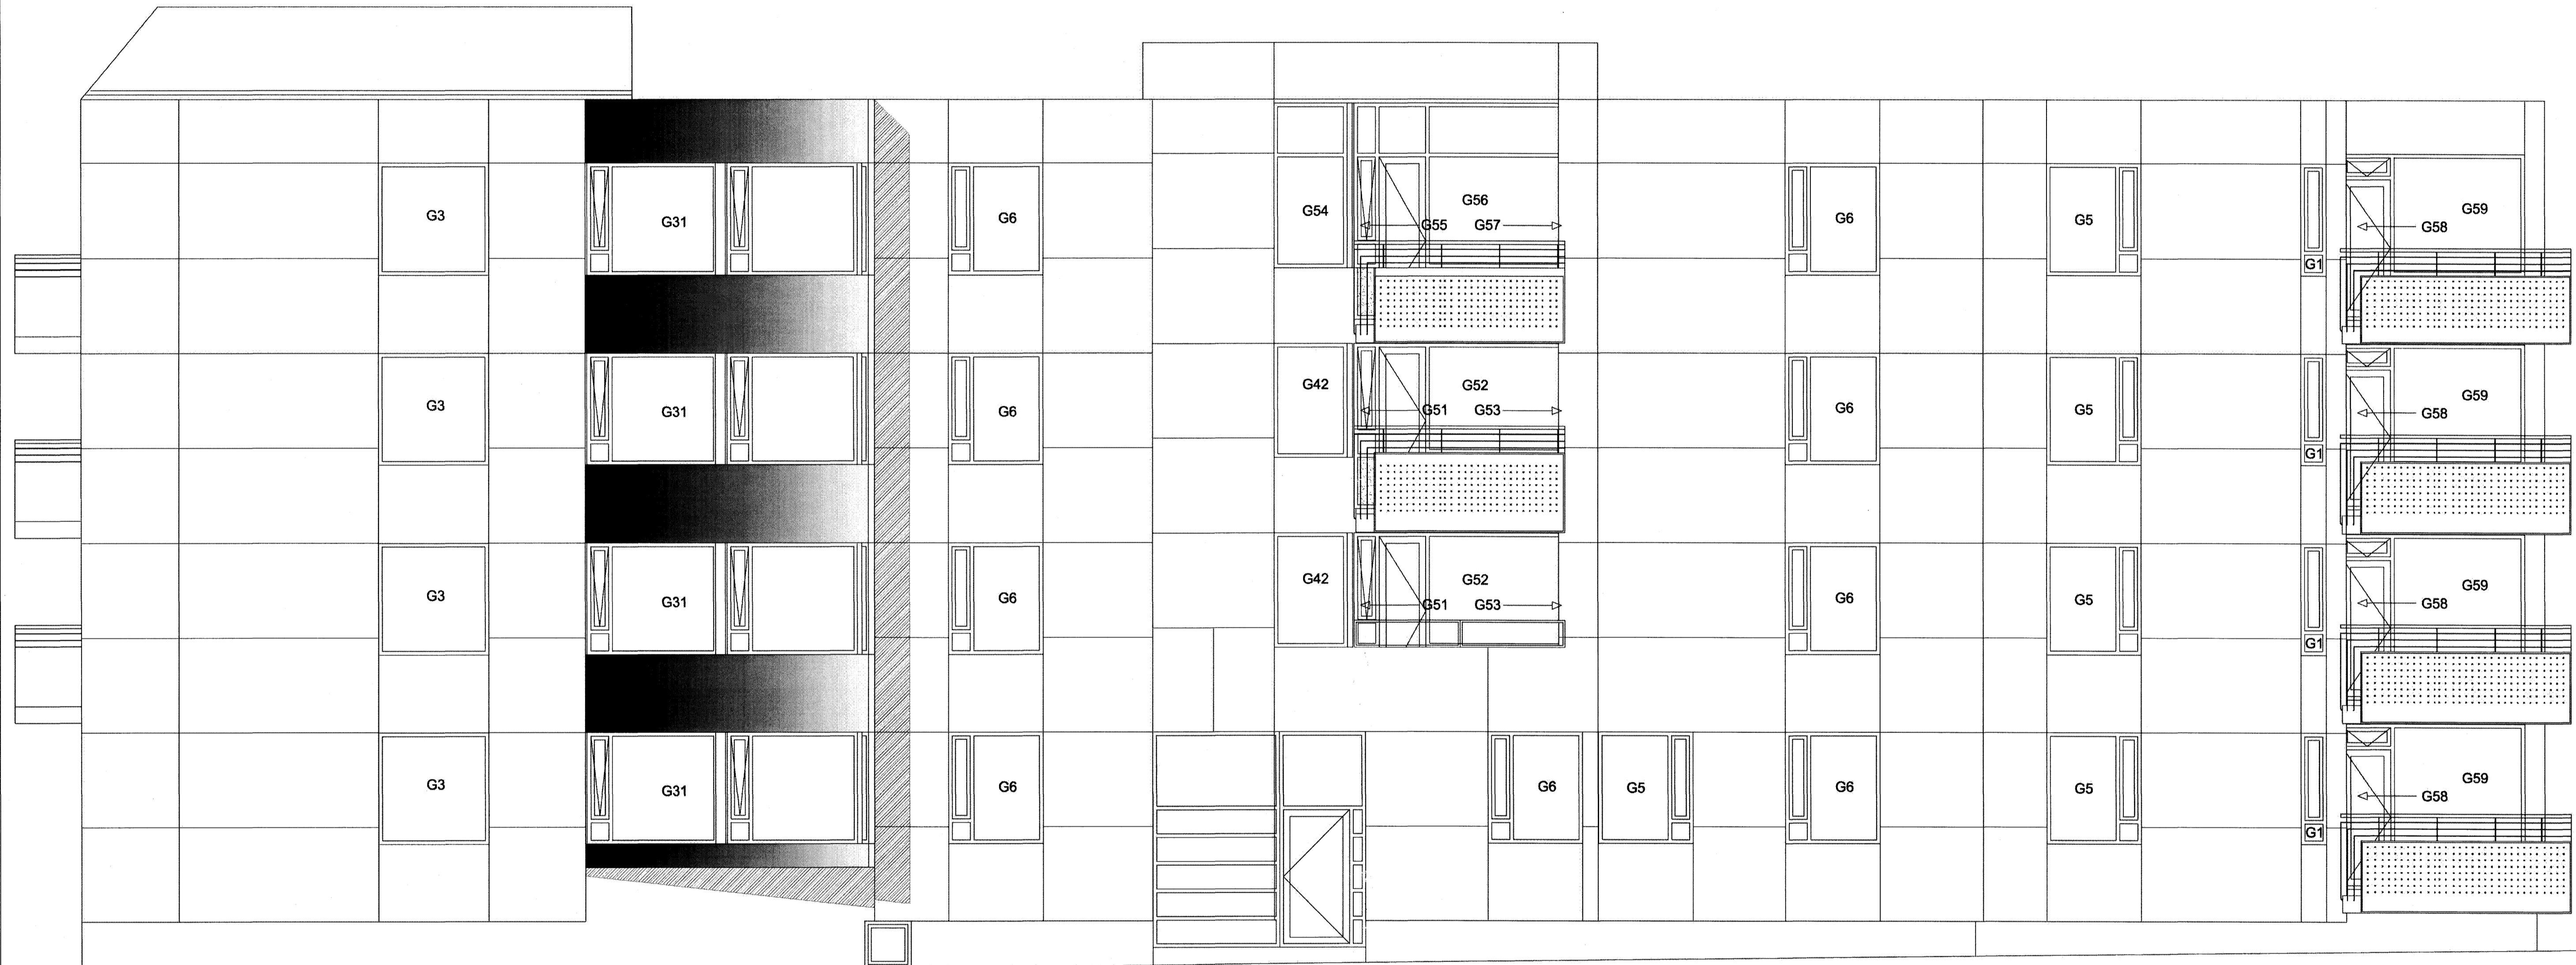

Samþykkt þann
02 FEB. 2007

Byggingsfulltrúinn í Hafnarfirði
F.h. Sigurbjartur Halldórsson

Ath.: Öll mál skal taka á staðnum áður en smíði er hafin

Eftirfarandi gluggagerðir á þessari telningu eru notaðir í mórgum horngluggum :

BJÖRN TVERK EHF NORDURBAKKI 23 og 25 Verktelekningar
OLAFSSON SUBAUSTURHLÍD 10 GÓTU 23
Reitstæði: 05 33 1506-7334 Fax: 05 33 1423 2195 - Mail: bjol@iceland.is

DAGS: 24.06.2006 MKV: 1:50