

20.15 HÁMARK

18.75 ÞAKBRÚN


15.46 4.HÆÐ

12.64 3.HÆÐ

9.82 2.HÆÐ

7.00 1.HÆÐ

1177

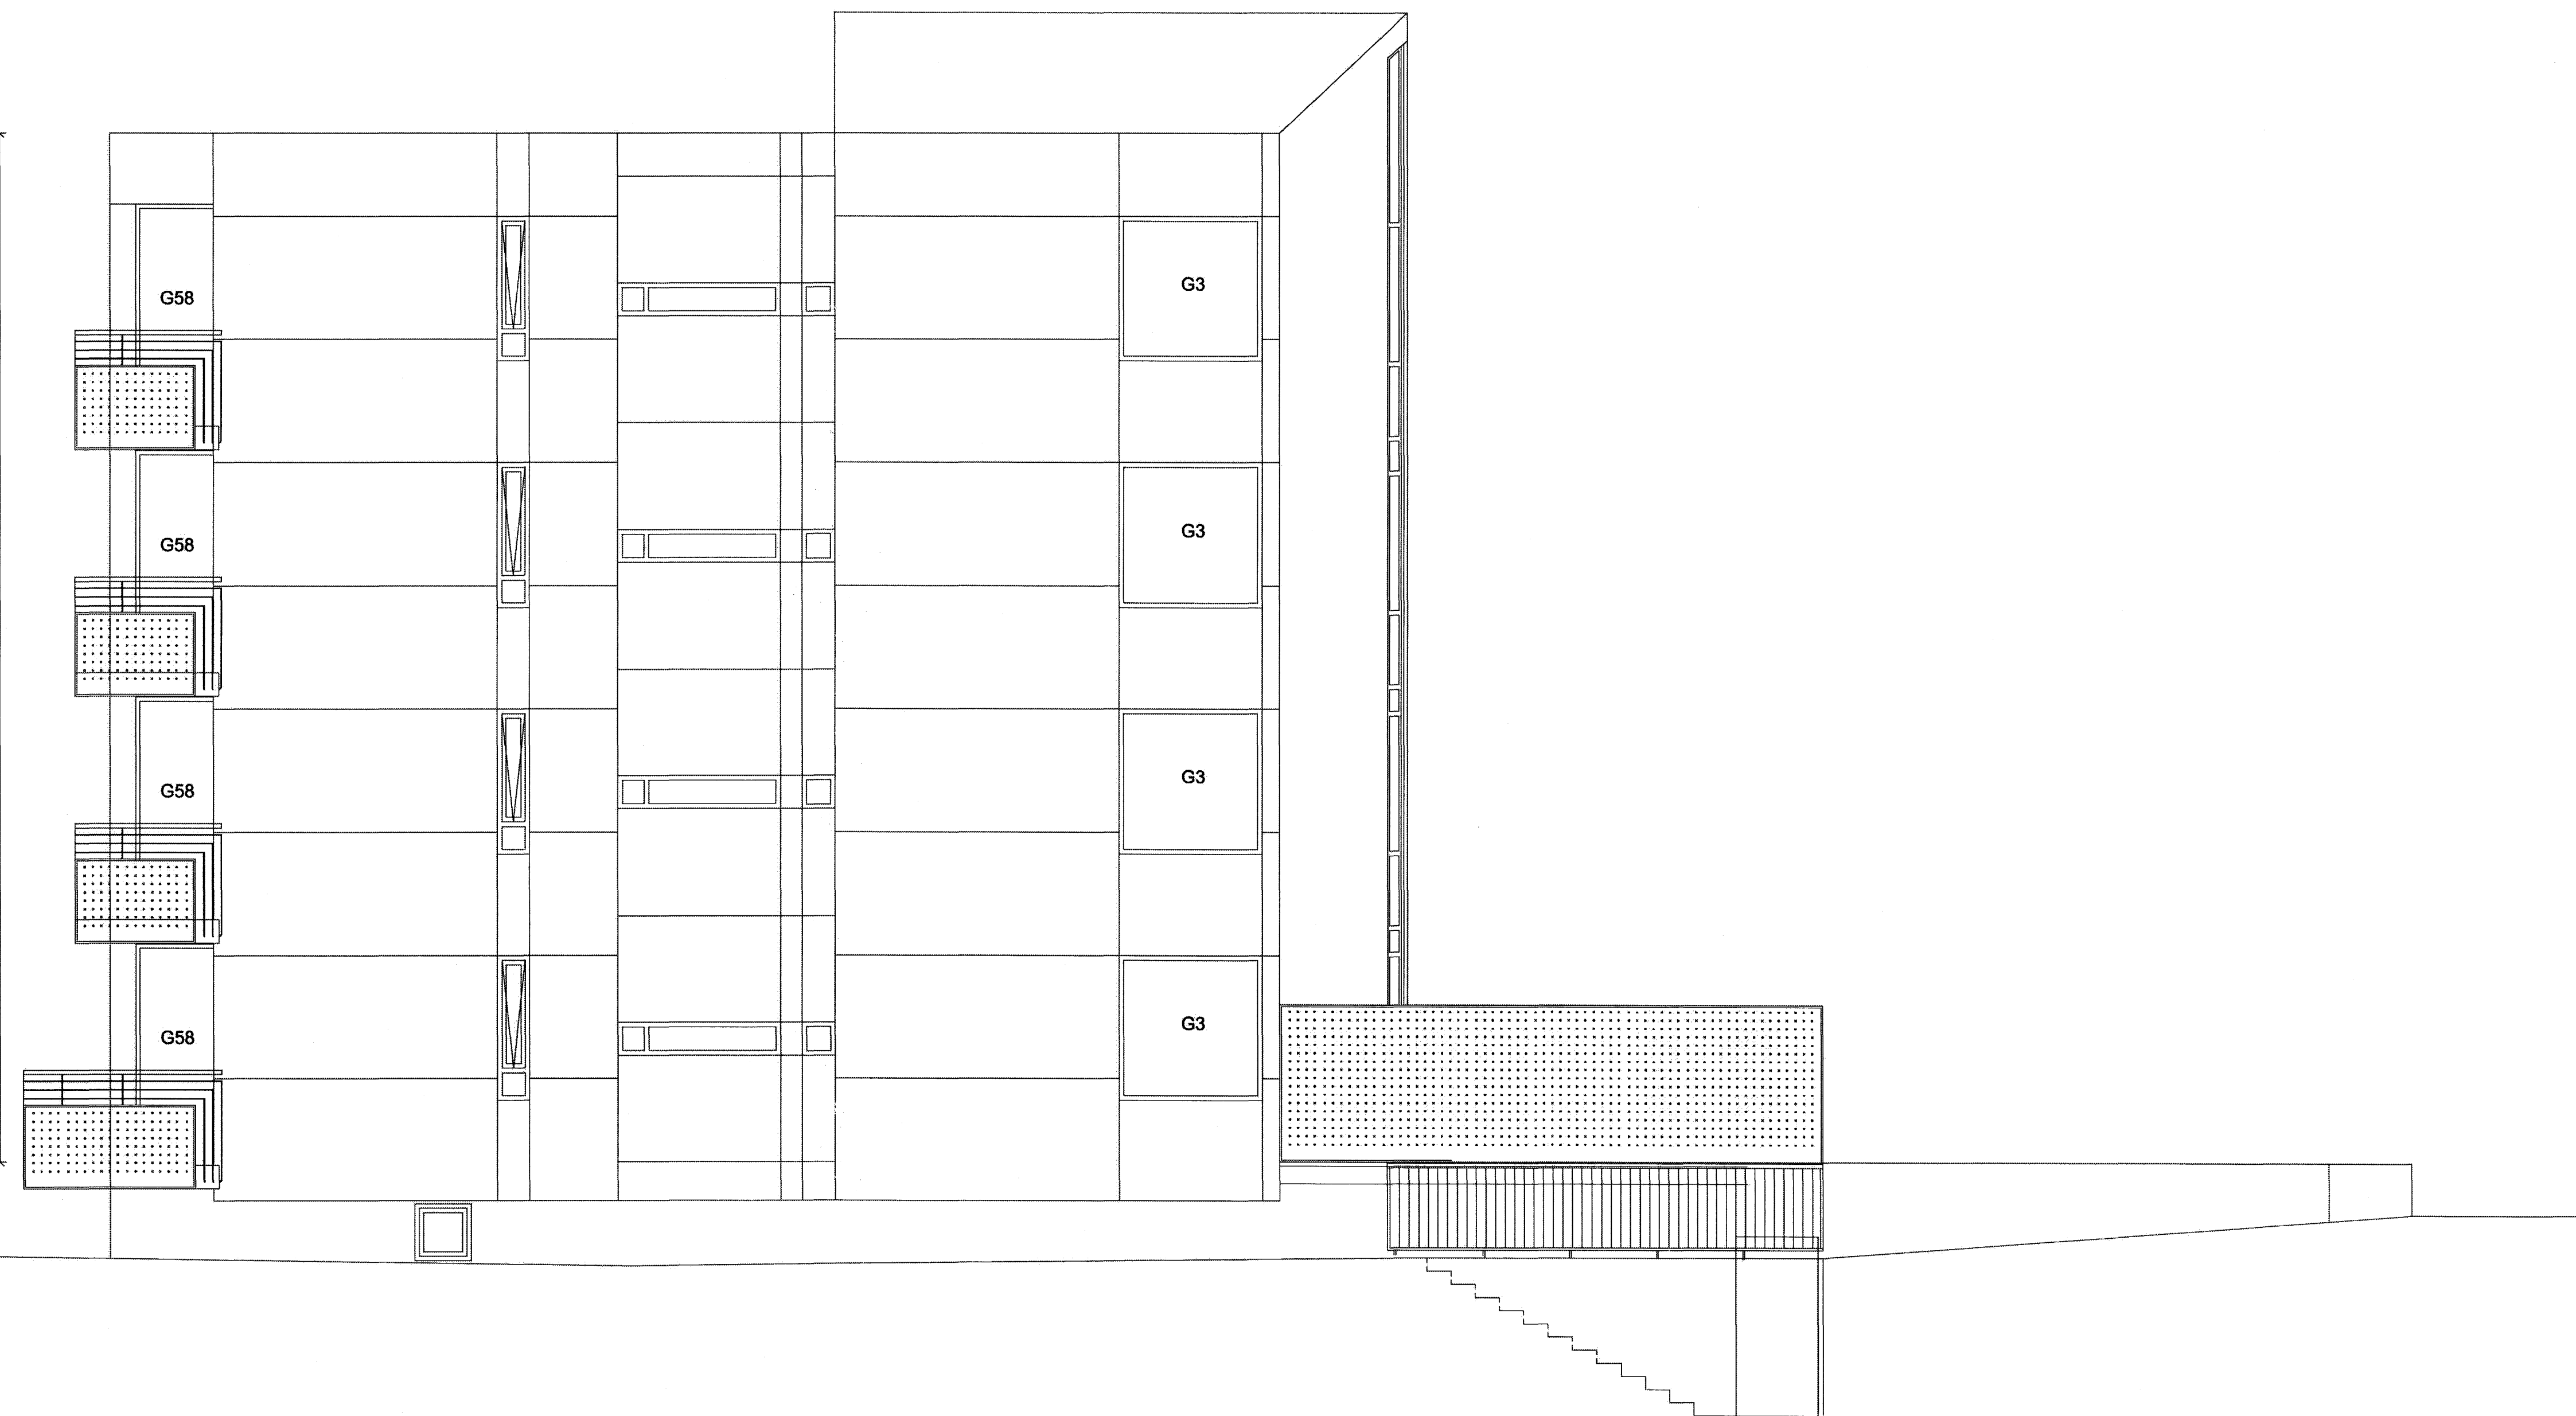

Samþykkt þann
2 FEB. 2007

Byggingafultrúinn í Hafnarfirði
Eh. Sigurbjartur Hallgrímsson

Ath.: Öll mál skal taka á staðnum áður en smíði er hafin
Eftirfarandi gluggagerðir á þessari teikningu eru notaðir í mörgum hömgluggum :