


Grunnlagnir 1:50

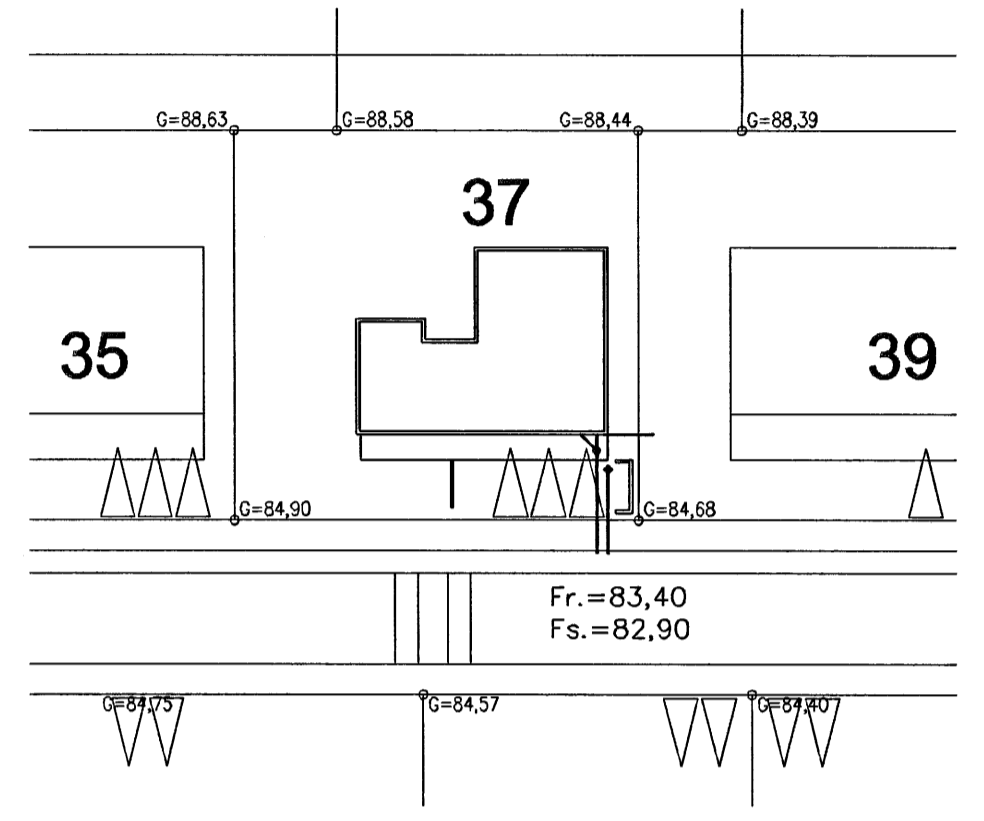

Afstöðumynd 1:500

Tákn fyrir lagnir

Skolplögn	VS	Vatnssalerni
Regnvatnslögn	HL	Handlaug
Jarðvatnslögn	BK	Badkar
Jarðvatns+Regnvatnslögn	SB	Steypið
Neysluvatn	EV	Eldúsvaskur
Bakrenslil Hitaveitu	SV	Þvottavél
	NF	Skolvaskur
	GNF	Gegnumstréymisniðurfall
	NF	Niðurfall
	FP	Fallþpa
	þN	Þakniðurfall

Skýringar

Fráveitilagnir undir botnplötu og utan með húsi skulu vera úr PVC.
 Grafa skal fyrir lögnum í fullþjappað fyllingaefti.
 Undir og umhverfis rörin skal vera minnst 150 mm sandlag.
 Lagnir skulu liggja á belgnum ekki á múffum.
 Skyta skal rör með þar til gerðum þéttihringjum.
 Þess skal gætt að rör geti þanist eðlilega.

Samþykkt þann
 08 FEB. 2007
 Byggingafulltrúinn í Hafnarfirði
 E.h. Sigurbjartur Halldórsson

50. 071070. 5069

Útgáfa	Breyting	Dagsetning	Hannað
Sveinbjörn Hinriksson Byggingateknifræðingur Kt. 160651-2529 Brekkuötu á Hafnarfirði Sími: 555-4008, 981-9851 Netfang: sveinh@netnet.is		Staður Hlíðarás 37 Hafnarfirði	
Hannað / Teknað		Kvarði	Teikn.n.
1:50		Dagsetning	Verkr.
19/07		02-07	2-01