

ALMENNT

GILT NEMA ANNARS SÉ GETID:

HÆDARMÁL MIDAST VID FRÁGENDI GÓLF.
ÖLL MÁL ERU Í mm.

HÆD AD MIDJU ROFA ER 1100 mm
HÆD AD MIDJU TENGILLS 200mm
HÆD AD MIDJU TENGILLS YFIR ELDHÚSBORDI 1100mm

LAGNIR ERU BLANDADAR STRENGJA OG PÍPULAGNIR
SJÁ SKÝRINGARMYNDIR Í SÉRTEIKNINGUM.

ALLIR STRENGIR ERU BRUNATREGIR.
ÓMERKTIR STRENGIR ERU AF GERDINNI 3x1.5 mm² CU.
ÓMERKTIR VÍRAR Í PÍPUM ERU 3x1.5 mm² CU.
ÓMERKTAR PÍPUR SKULU VERA 16mm.

ALMENNT GILDIR AD STRENGIR DRAGIST Í PÍPUR
FRÁ TÖFLU AD FYRSTU DÓS, (SÉ UM PÍPUR AD RÆDA)
EFTIR ÞAD SKAI DRAGA VÍRA Í PÍPUR.

BORGÚT FYRIR EINSTAKA STRENGI EDA PÍPUR Í VEGGJUM,
SKULU VERA INNIFALIN Í LIDNUM FYRIR PÍPUR EDA
STRENGI Í TILBODSSKRÁ.
BORGÚT SEM BORA ÞARF ÓT SKULU HAFVA VATNSHALLA
ÓT, Þ.A.S. VATN Á EKKI AD GETA LEKID INN MED RÖRI
EDA KAPLI, VATNSÞÉTTA SKAL KAPALINN OG RÖRID.
ÞÉTTA SKAL A60 MED LÖGNUM MILLI BRUNAHÓLFA OG
REYKÞÉTTA MILLI ALLRA RÝMA.

- LÖGN FER UPP
- LÖGN FER NIDUR
- LÖGN Á MILLI HÆDA
- LÖGN Í GÓLFI
- ELDRILAGNIR
- LÖGN ENDAR Í NIDURTAKI T.D. ÓR RÖRI NIDUR Í STIGA.

SMÁSPENNA

- C G TENGILL EINF. FYRIR GAGNAFLUTNINGSNET.
- C₂ G TENGILL TVÖF. FYRIR GAGNAFLUTNINGSNET..
- C H TENGILL FYRIR HÁTALARI Í HLJÓDKERFI.
- C R TENGLAR VID MIDLÉGT HLJÓDKERFI
- C M TENGILL FYRIR MIDLÉGAN STJÓRNSTÖÐ Í HLJÓDKERFI

TENGLAR FYRIR GAGNAFLUTNINGSNET ERU RJ45,
JAFNT NOTADIR FYRIR TÖLVUNET OG SÍMA. MIDLÉGUR
SMÁSPENNUSKÁPUR VERÐUR Í GEYMSLU VID STIGA Í
KJALLARA ÞAR SEM AD KOMID VERÐUR FYRIR PATCH
PANEL FYRIR SÍMA OG TÖLVULAGNIR AUK
BEINIS(SWITCH) FYRIR TÖLVUKERFI.

LJÓSALÖGN

- NEYDARLÝSINGARBÓNADUR (MED INNB. RAFHLÖÐUM).
- HEFDBUNDINN LAMPI AUK NEYDARLÝSINGARBÓNADS.
- QF LJÓS KEMUR Í LOFT.
- QF LJÓS KEMUR Á VEGG. HÆD 1900 NEMA ANNAD SÉ TEKID FRAM.
- QF TENGIDÓS Í LOFT.
- TENGIDÓS Á VEGG.
- QF KASTARI Á LOFT, BRAUT EDA GÓLF. SJÁ SÉR SKÝRINGU VID LAMPA.
- QF ROFI. (KRÓNURÓFI).
- QF SAMROFI.
- QF DIMMER MED ÞRÝSTIROFASTÝRINGU.
- QF ÞRÝSTIROFI.

H1100 = HÆD FRÁ GÓLFI,
o = KVEKING,
-QFXX = GREINAR NÚMER.
ELXX = LAMPAGERD

TENGLALÖGN


- Y TENGLAR 3P/230V/16A CEE (SCHUKO)
- Y AP TENGLAR 4P/400V/32A CEE (CEKON)
- Y SP TENGLAR 5P/400V CEE (CEKON)

GILT NEMA ANNARS SÉ GETID:

HÆD TENGLA SKAL VERA 200mm NEMA ANNAD SÉ TEKID
FRAM.

MÁLSTRAUMUR TENGLA SÉ 16A.

SÖKKULSKAUT

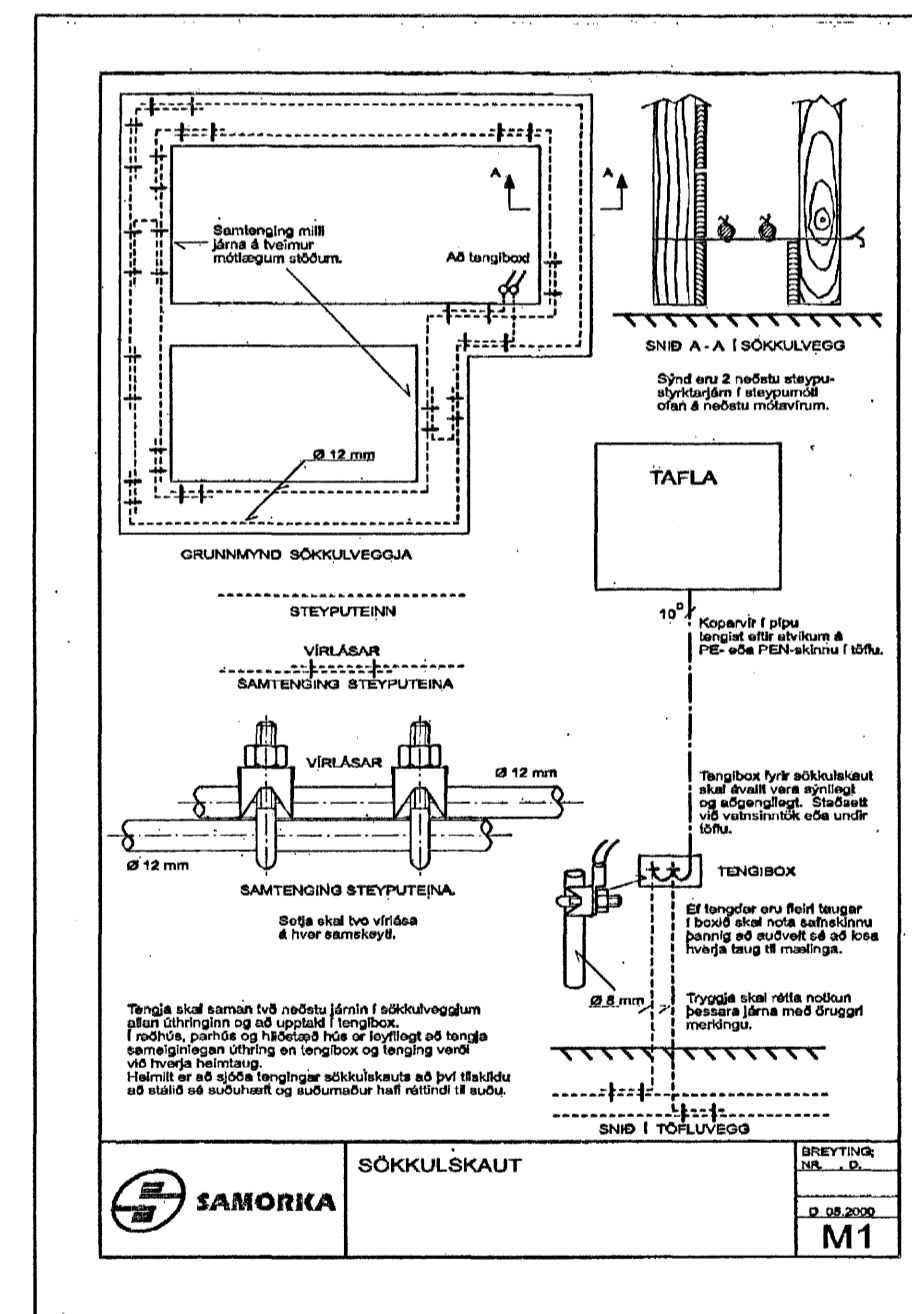

INNBROTAVIDVÖRUNARKERFI

- HREYFISKYNJARI, (PIR), SVIÐ 90°m VID LOFT NEMA ANNARS SÉ GETID Á TEIKN.
- AFSTILLISTÖÐ. HÆD 1500mm
- SIRENA FYRIR INNBROTAVIDVÖRUN VID LOFT.
- VATNSSKYNJARI Á GÓLFI.
- SEGULNEMI Í HURDARKARMI.

STRENGIR ERU CAT5e. ALLAR PÍPUR ERU Ø20
PLASTPÍPUR NEMA ANNARS SÉ GETID Á
TEIKNINGU.
STRENGUR Í HREYFISKYNJARA OG SIRENU KEMUR
BEINT ÓT ÓR VEGG. STRENGUR TENGIST BEINT Í
SKYNJARA/SIRENU (EKKI DÓS).

ÓTGAFUFERILL			
ÓTGAFA	DAGS	SKÝRINGAR	BR. AF SAMÞ.
A	01.11.05	VINNUTEIKNINGAR	

DAGS. UNDRSKRIFTAR: NAFN OG KT. SAMRÆMINGARHÖNNUNAR:
01.11.05 *[Signature]*

UNDRSKRIFT SAMRÆMINGARHÖNNUNAR:

ÖLL AFRITUN TEIKNINGAR, AD HLEUTA EDA HELD, ER HÁD SKRIFLEGU LEYFI HÖFUNDA.

**Verkfræðistofa
Jóhanns Inðriðasonar ehf**
Stólumúli 1, 108 Reykjavík
Sími 560 5400, Fax 560 5410, Netfang vj@vj.is, Vefang www.vj.is

HEIÐI VERKS:
**BREKKUGATA 16
HAFNARFJÖRÐUR**

HEIÐI TEIKNINGAR:
RAFLAGNIR SÉRTEIKNINGAR
SKÝRINGARBLAD - OEZW - HO-101
AFSTÖÐUMYND, SNID

MXX 1:50 A1 1:100 A3	VERNR: 5445	SKRÁNINGARNR: OE4D	ÓTGAFA: A
HAUNDR: SJ	TEIKNAR: IM	YFIRFARAR:	NR. TEIKNINGAR:
NAFN OG KT. SAMÞYKKJANDA: ÁRNI J. GUNNLAUGSSON 151148			HO-101
DAGS. UNDRSKRIFTAR: 01.11.05	UNDRSKRIFT SAMÞYKKJANDA:	BLADNÚMER: 05	