


GRUNNMYND 1:50

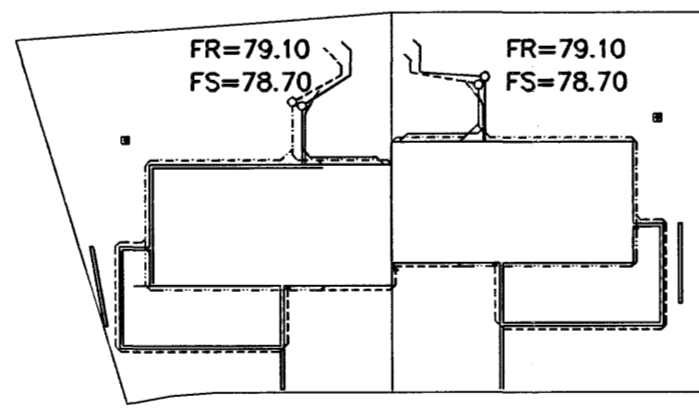

AFSTÖÐUMYND 1:50

SKÝRINGAR

Fráveitugögnir undir botnplötu og utan með húsi skulu vera úr PVC.
 Áður en byrjað er á lagningu röra skal jafna undirlagið vandlega en undir og umhverfis rörin skal vera minnst 150 mm sandlag. Leggja skal rör með vandvirkni á sandlagið þannig að engar skemmdir verði á rörinu og það fái jafnan stuðning.
 Skeyta skal rör með þar til gerðum þéttihring. Þess skal gætt að rör geti þanist eðlilega.

TÁKN FYRIR LAGNIR
SKOLPLÖGN
REGNVATSLÖGN
JARÐVATNSLÖGN
JARÐVATNS + REGNVATNSL.
NEYSLUVATN
BAKRENNSLI HITAVEITU

Br.	Dags.	Eðli breytinga	Sign
HLÍÐARÁS 11-13 HAFNARFIRÐI GRUNNMYND-GRUNNLAGNA MKV. 1:50 1:20 Samþykkt þann DAGS. FEB. 2007 12 FEB. 2007 VERK NR. 2703 Byggingafrúnn í Hafnarfirði TEIKN. NR. 2-01 F.h. Sigurbjartur Halldórsson HANNAÐ SIG. ÞORLEIFSS. KT. 241148-3009 TEIKNAD G.H. YFIRFARIÐ TEIKNIR JÓNUSTA SIGURDAR ÞORLEIFSSONAR ehf STRANDGÖTU 11 220 HAFNARFIRÐI Sími 555-4255 FAX 555-2875 E-mail tsth@simnet.is			