

RÚMMYND 1:50

RENNILOKI FÜRIR AFTÆMINGU DN25

STIGLEIÐSLA ÚR GALV. STÁLI
LÁGMARKS INNANMÁL 76 mm

2 1/2" STORZ TENGI Á 1.HÆÐ F. SLÖKKVILIÐ HÖFUÐBORGARSVÆÐISINS


RENNILOKI 3"

Á 2-6.HÆÐ 3" STORZ TENGI

SNID A
1:50 P605

Samþykkt þann
09 FEB. 2007
Byggingafróðgættur í Hafnarfirði
Eh. Sigurbjartur Halldórsson

SKIPALÓN 22-26

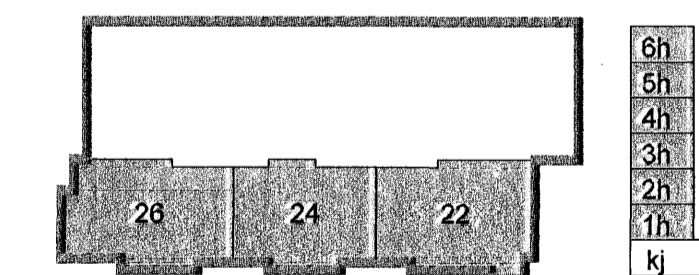

Útg. Dags. Skýring Hamnað/Yfirfarð

VSB

VERKFRÆÐISTOFA

BÆJARHVALUN 20 · 220 HAFNARFJÖRDUR · PÓSTW. 710798-2898
vsb@vsb.is Sími 555 8600 Fax 555 8610 www.vsb.is

Áritun sérhönnuðar
Sveinn Áki Sværissón Kt: 230855 5808

Verkhætt
SKIPALÓN 22-26
HAFNARFIRÐI

Verkhætt
LAGNIR
STIGLEIÐSLA
SNID, DEILI OG RÚMMYND

Hamnað ÞJK	Teiknað ÞJK	Yfirfarð SÁS	Kvarði 1:50 1:20	/ A1	Síða -
Dags. 05.02.2007	Verkefni 05857	Teikning P606	Útgáfa -		