



GRUNNMYND AF LÖGNUM Í GRUNNI MKV. 1:50

ÚTVEGGJASÖKKLAR ERU STEYPTIR MEd EINANGRUNARMÓTUM OG MÁLSETNINGAR (FRÁ ÚTVEGGJUM) MÍÐAST VÍÐ YTRI EÐA INNRI BRÚN Á EINANGRUN.

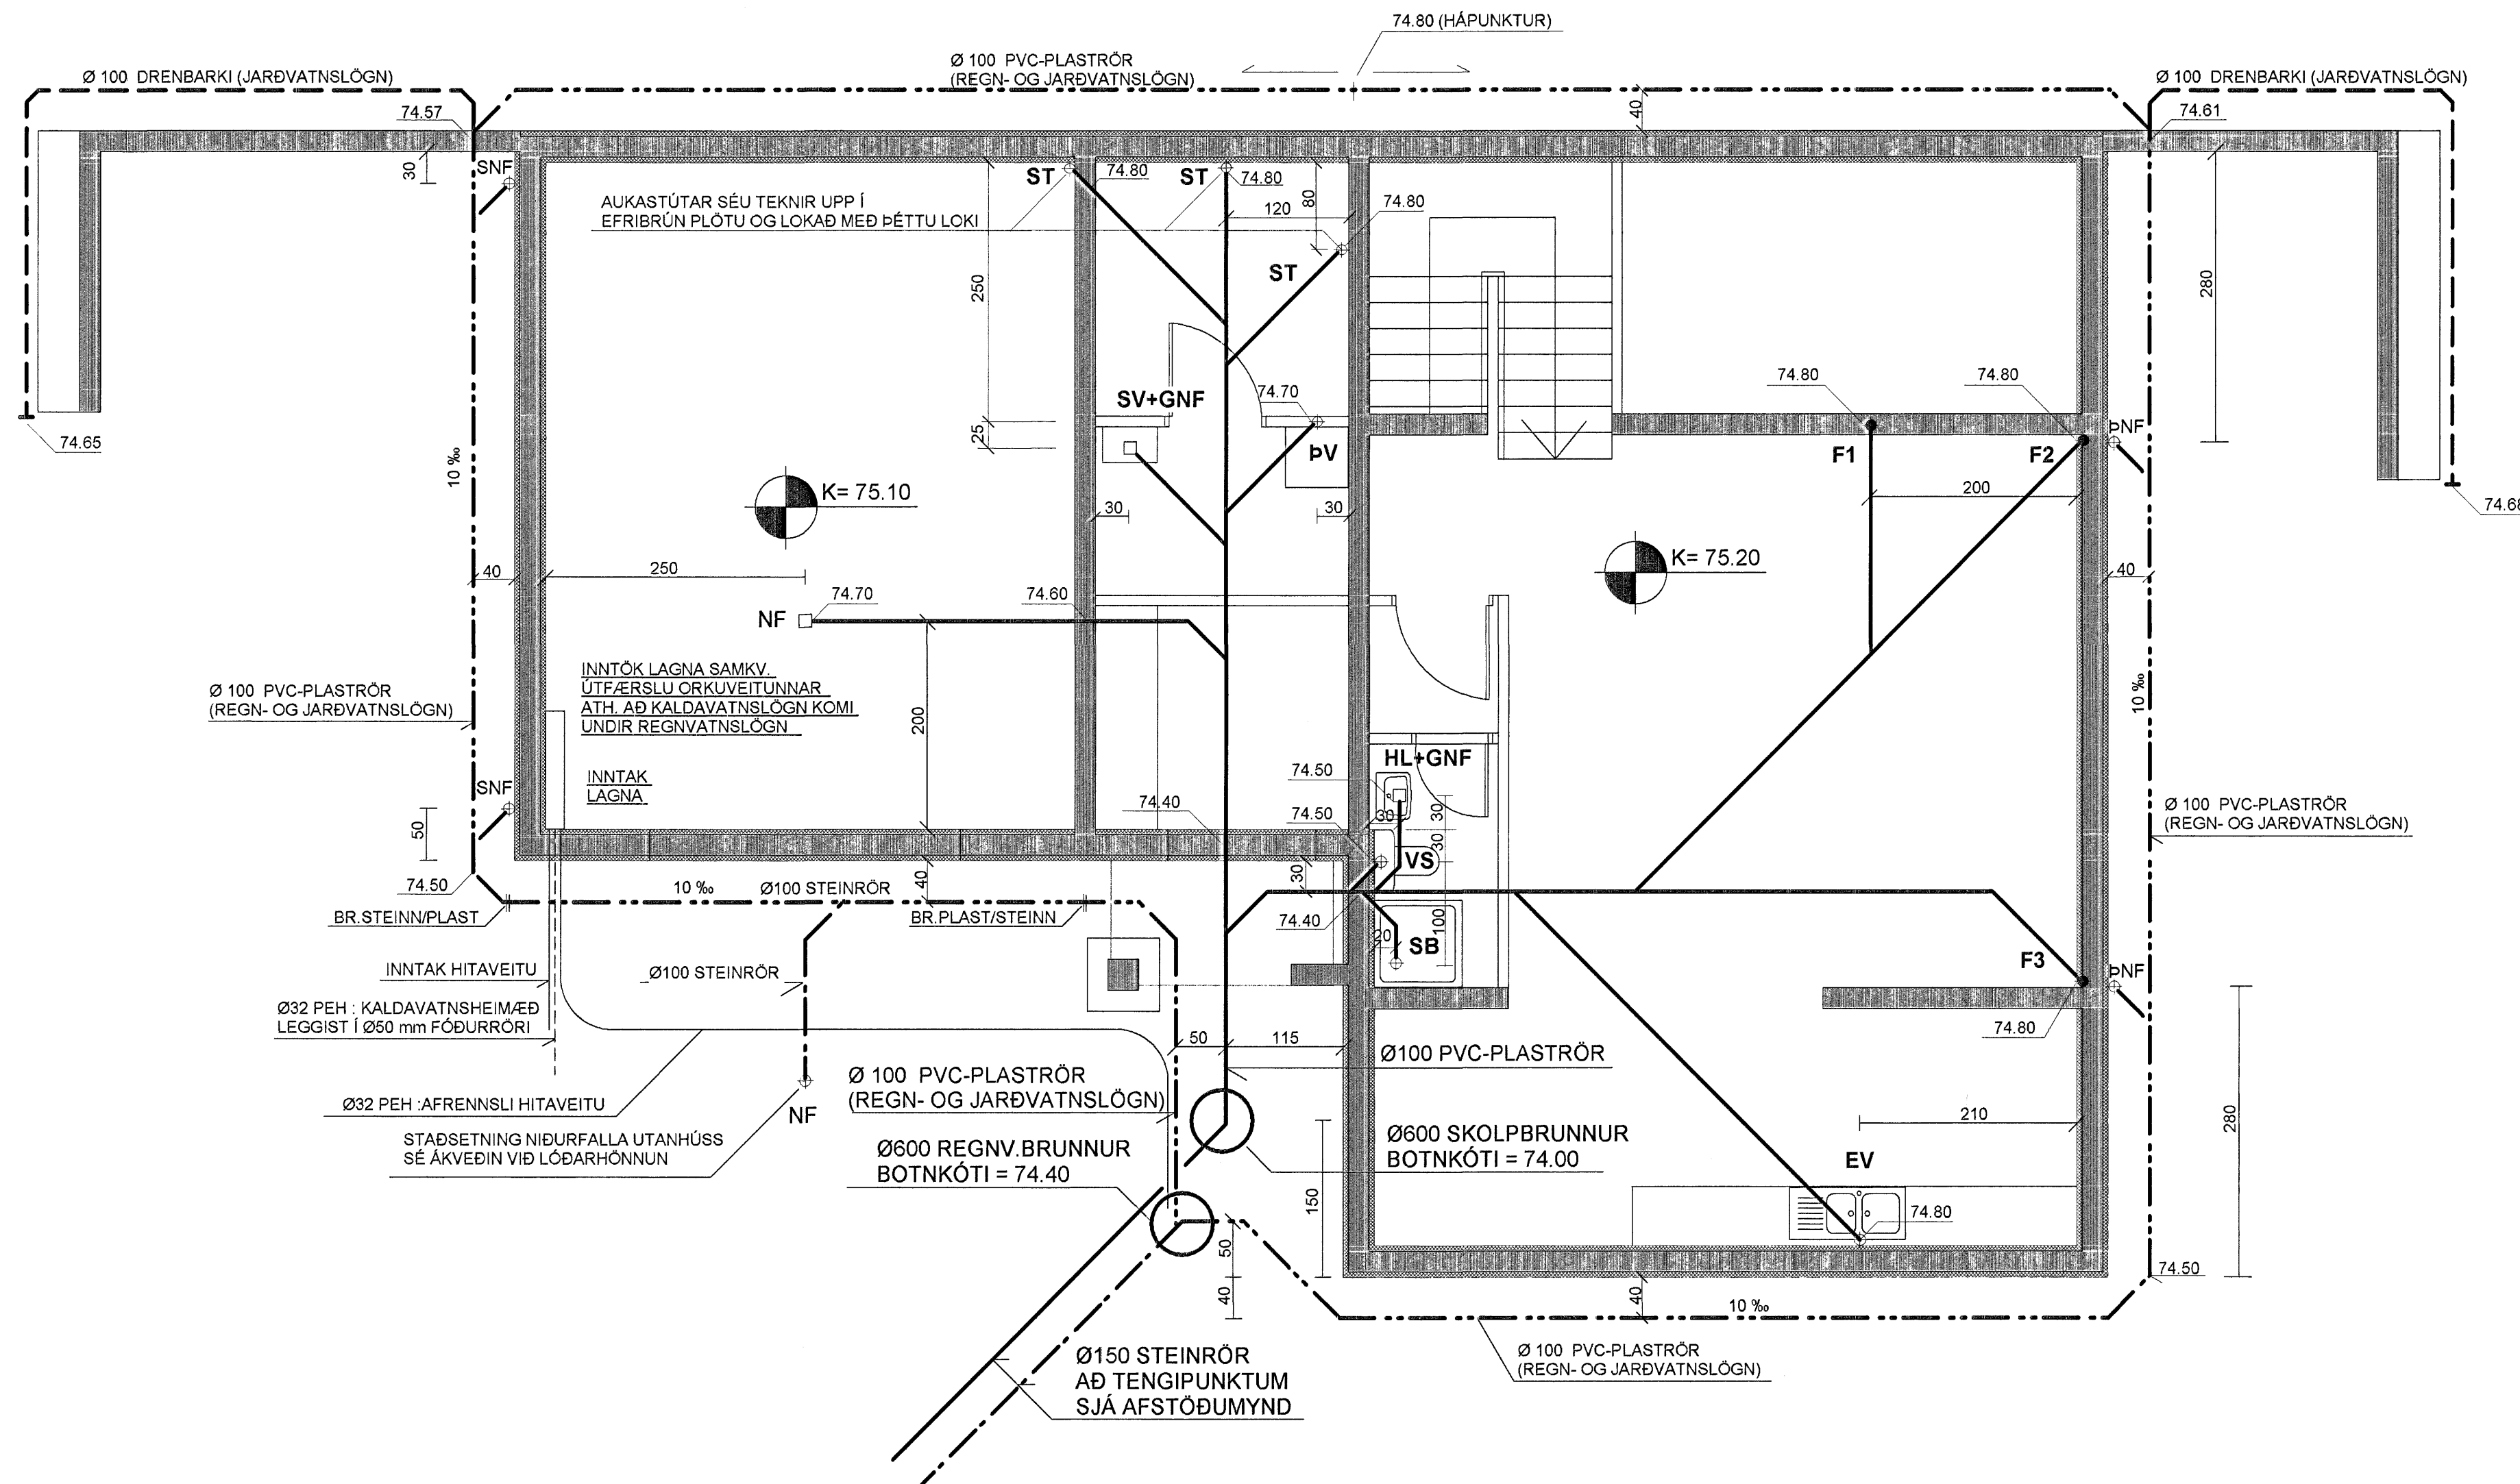

AFSTÖÐUMYND MKV. 1:500

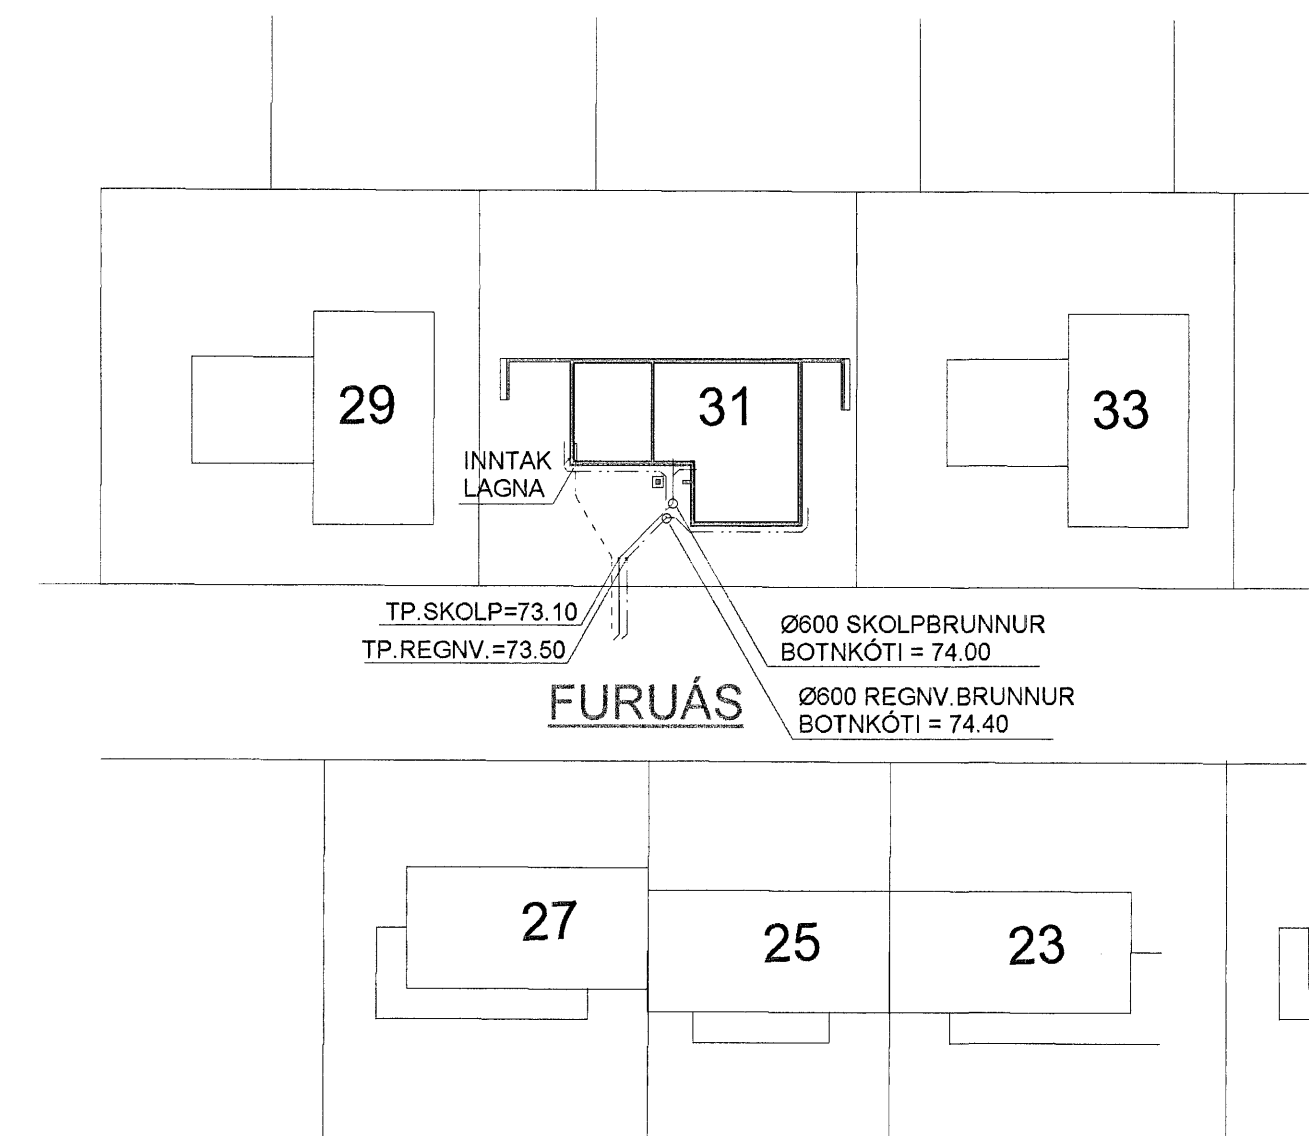

SKÝRINGAR :

ÖLL RÖR ERU Ø 100 mm PVC-PLASTRÖR
 NEMA ANNAÐ SÉ TEKIÐ FRAM Á TEIKNINGUM
 ALLAR SAMSETNINGAR SÉU MEd GÜMMÍÐÞÉTTINGUM
 NOTA SKAL DRENMÖL NR. 1 YFIR JARÐVATNSLAGNIR

ALLIR KÓTAR ERU Í METRUM
 ALLAR MÁLSETNINGAR ERU Í SENTIMETRUM.

SKOLPLÖGN

REGNVATNSLÖGN


REGN- OG JARÐVATNSLÖGN

DRENBARKI

Samþykkt þann

09 FEB. 2007

Byggingafrúðrúnn í Hafnarfirði
 F.h. Sigurbjartur Halldórsson

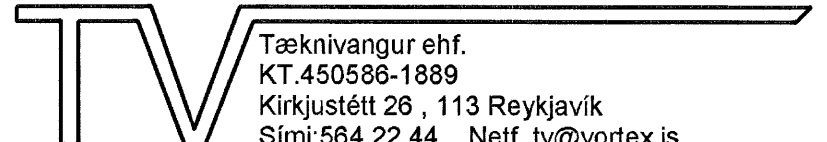TEIKN.NR. 2.01	 Tæknivangur ehf. KT.450588-1889 Kirkjustétt 26, 113 Reykjavík Sími:564 22 44, Netf. tv@vortex.is
KVARÐI: 1:50,1:10	
DAGS. JAN. 2007	
HANNAÐ: MG	VERKEFNI: FURUÁS 31, HAFNARFIRÐI
TEIKNAD: MG	LAGNIR Í GRUNNI: GRUNNMYND, AFSTÖÐUMYND OG SKÝRINGAR
YFIRFARID: <i>Magnús Svifasón</i>	Magnús Svifasón KT.201251-4199 Undirskrift Adalhönnuðar