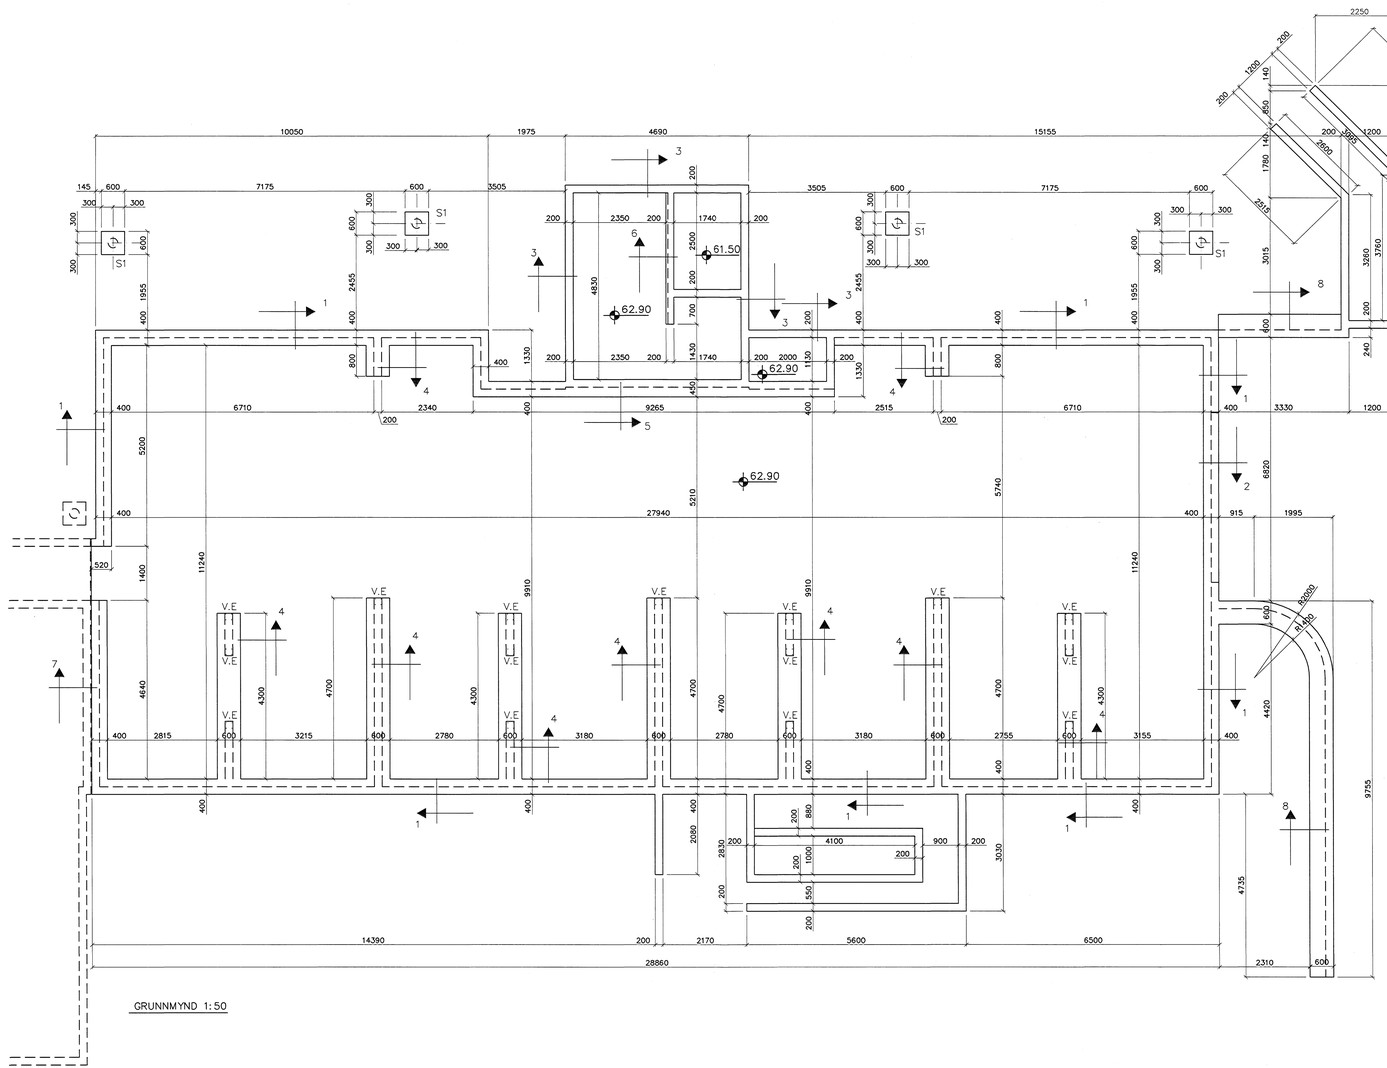

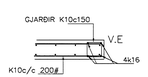

VEGGENDAR 1:20

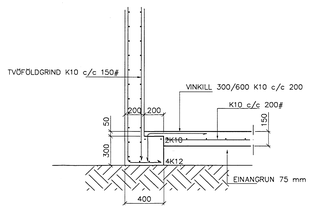

SNIÐ 1 1:20

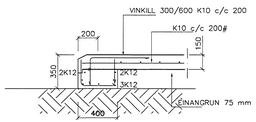

SNIÐ 2 1:20

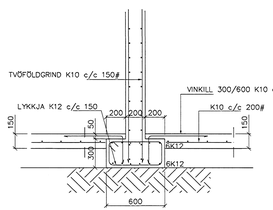

SNIÐ 4 1:20

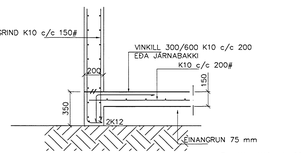

SNIÐ 3 1:20

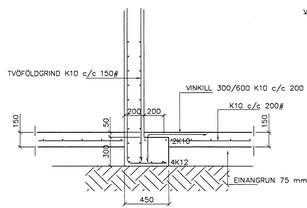

SNIÐ 5 1:20

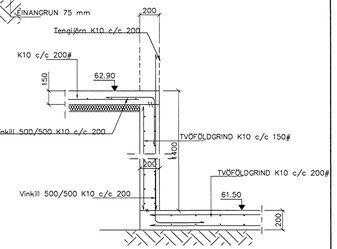

SNIÐ 6 1:20

SKÝRINGAR

STEYPA=S250
LOFTINNIHALD > 5%
V/S-TALA < 0,55
BENDISTÁL= Ks410
HÆÐ UNDIRSTAÐA ER > 100 SM
FYLLING INN Í SÖKKLA SKAL VERA FROSTFRÍ OG ÞJAPPAST Í 30 SM LÖGUM
UNDIRSTÖÐUR HVÍLA Þ.JAPPAÐRI FYLLINGU
ÞJÖPPUNARKRÖFUR E2 > 120 MPa, E2/E1< 2,3.
MESTA ÁLAG Á UNDIRSTÖÐUR < 500 kN/M

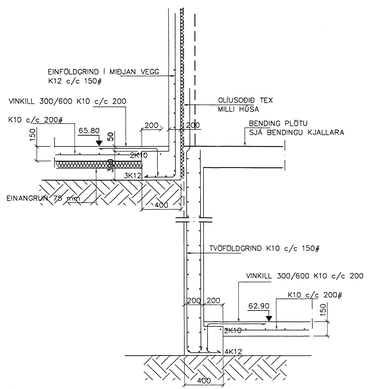

SNIÐ 8 1:20

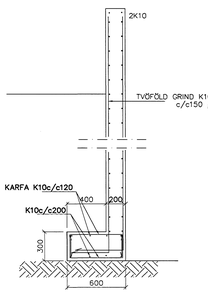

SNIÐ 8 1:20

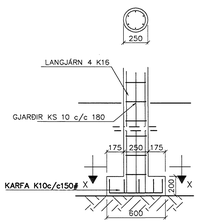

SÚLA S1 1:20

SNIÐ X–X 1:20

Br.	Dags.	Eðli breytinga	Sign

BREKKUÁS 7
HAFNARFIRÐI

UNDIRSTÖÐUR–MÁLTEIKN

Samþykkt bann

1 2 FEB 2007

MKV. 1:50 1:20

DAGS. FEB. 2007 *Byggingafulltrúinn í Hafnarfirði*
F.h. Sigurbjartur Hallbjörnsson

VERK NR. 2704

TEIKN. NR. 1-01

HANNAÐ SIG. ÞORLEIFSS. KT. 241148-3009

TEIKNAÐ

YFIRFARIÐ

TÆKNIÞJÓNUSTA SIGURÐAR ÞORLEIFSSONAR ehf
STRANDGÖTU 11 220 HAFNARFIRÐI
SÍMI 555-4255 FAX 565-2875
E-mail tsth@simnet.is
kt: 440693-2539