ÁRITUN BYGGINGARFULLTRÚA

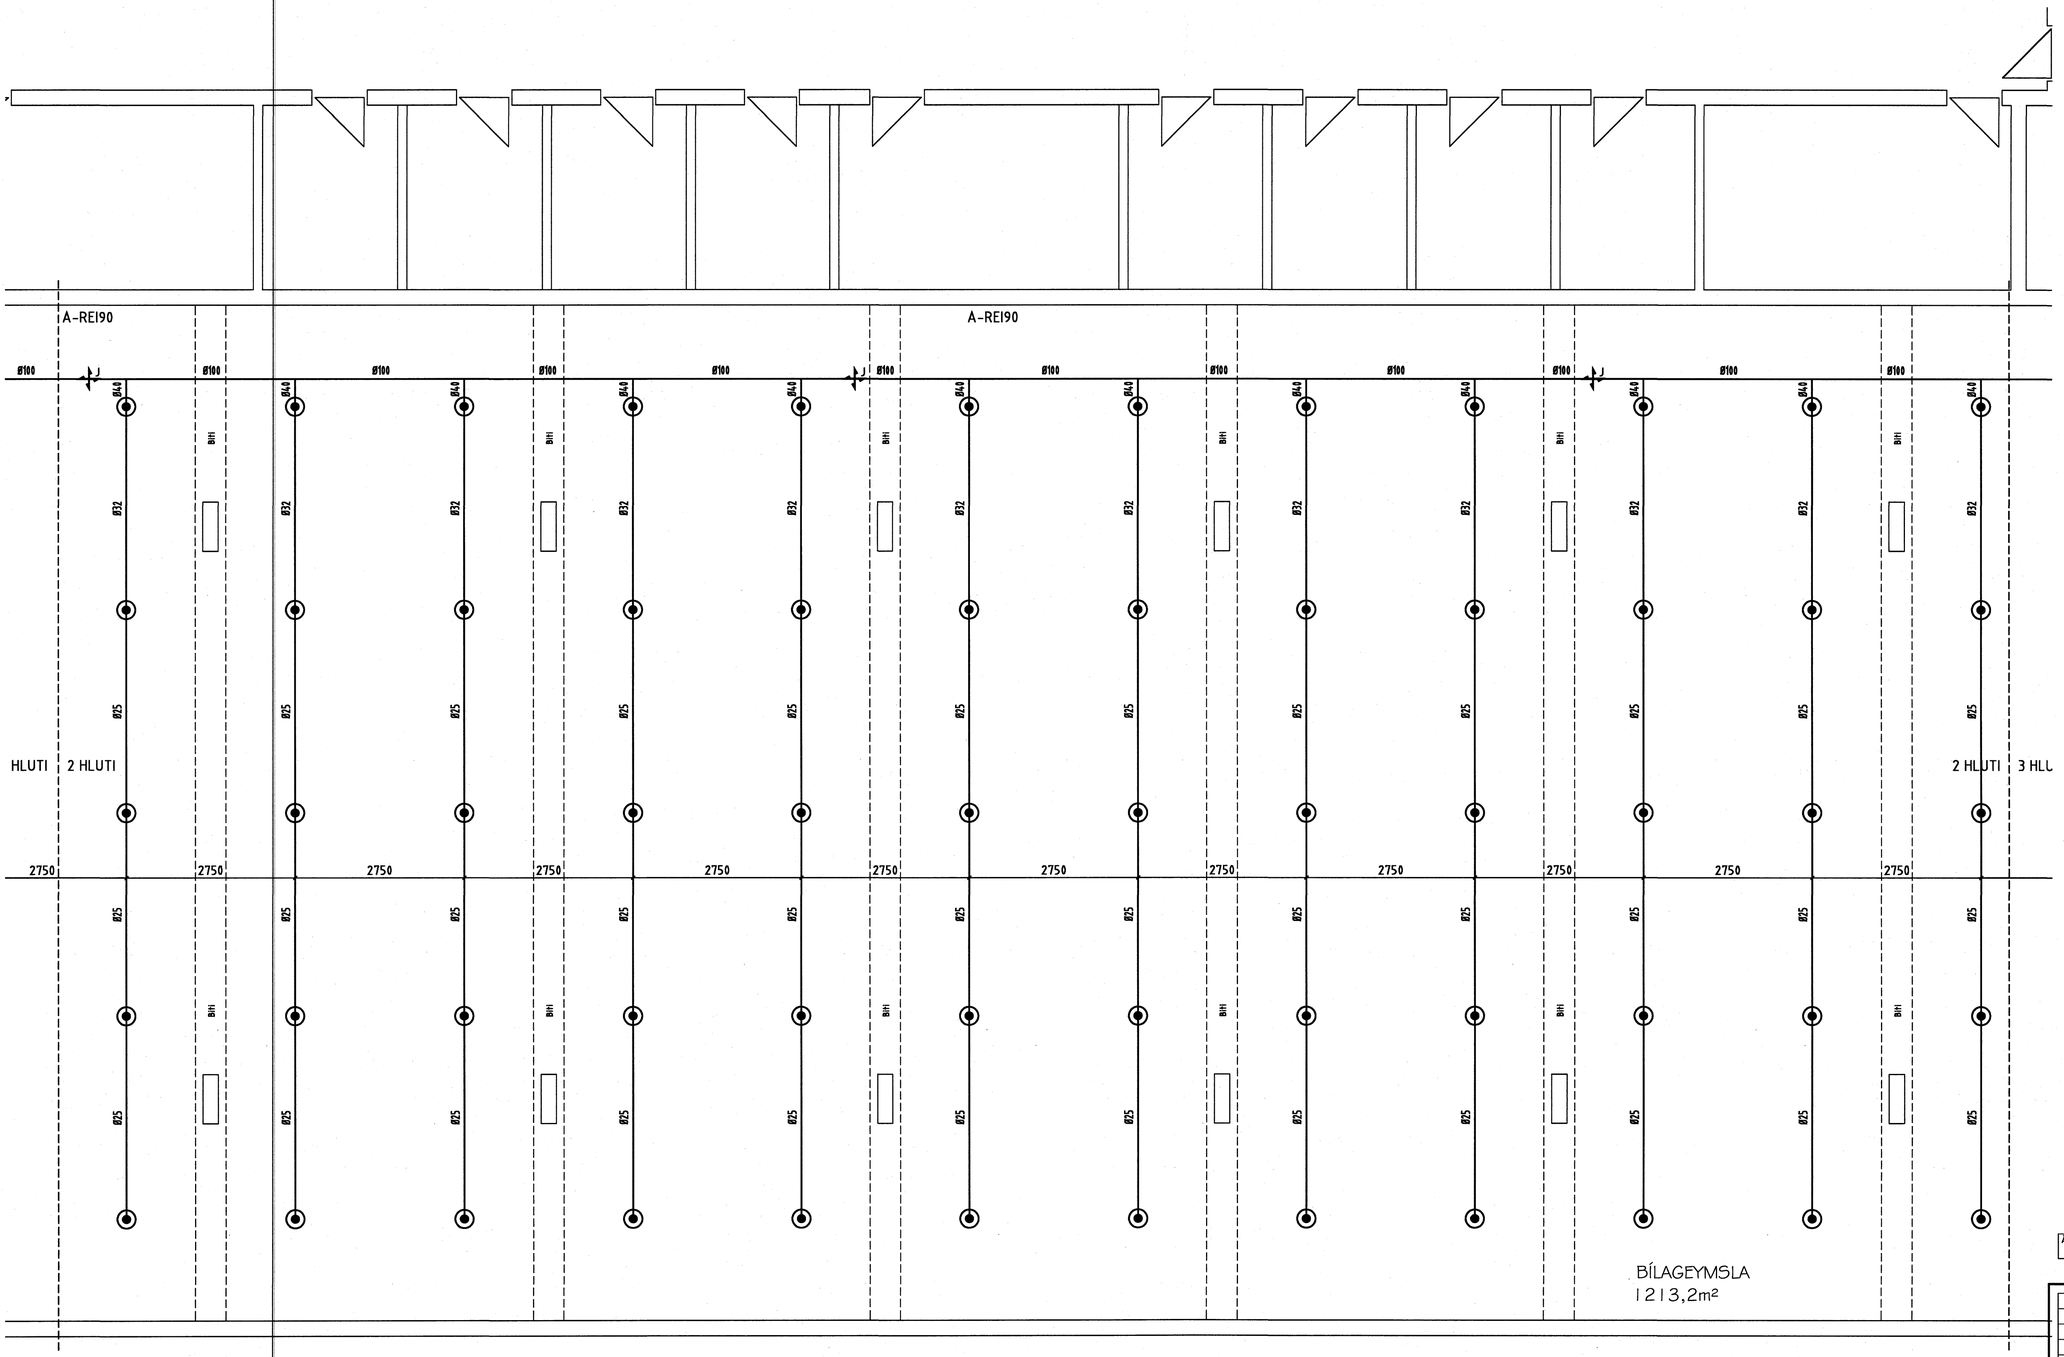

BÍLAGEYMSLA
1213,2m²

ÁRITUN AÐALHÖNNUÐUR: KT 150550-4759

NR	DAGS.	BREYTING	SAMÞ

ferill VERKFRÆÐISTOFA

FLATAHRAUN 1 HAFNARFJÖRÐUR

VATNSÚÐAKERFI
GRUNNMYND BÍLAGEYMSLU, 2 HLUTI

MKV	TEIKN/HÖNN	DAGS ÚTG	TEIKN NÚMER
1:50	ÞAG/ÞAG	08.11.06	1079-7-04

ÁRITUN HÖNNUÐAR: KT 010345-4059 SAMÞYKKT

HÖNNUÐUR BREYTINGAR	DAGS BREYTINGAR	BREYTING NR

Ferill ehf Mörkin 1 108 Reykjavík Sími: 575-1600 Fax: 575-1601 Netfang: ferill@ferill.is