



32030

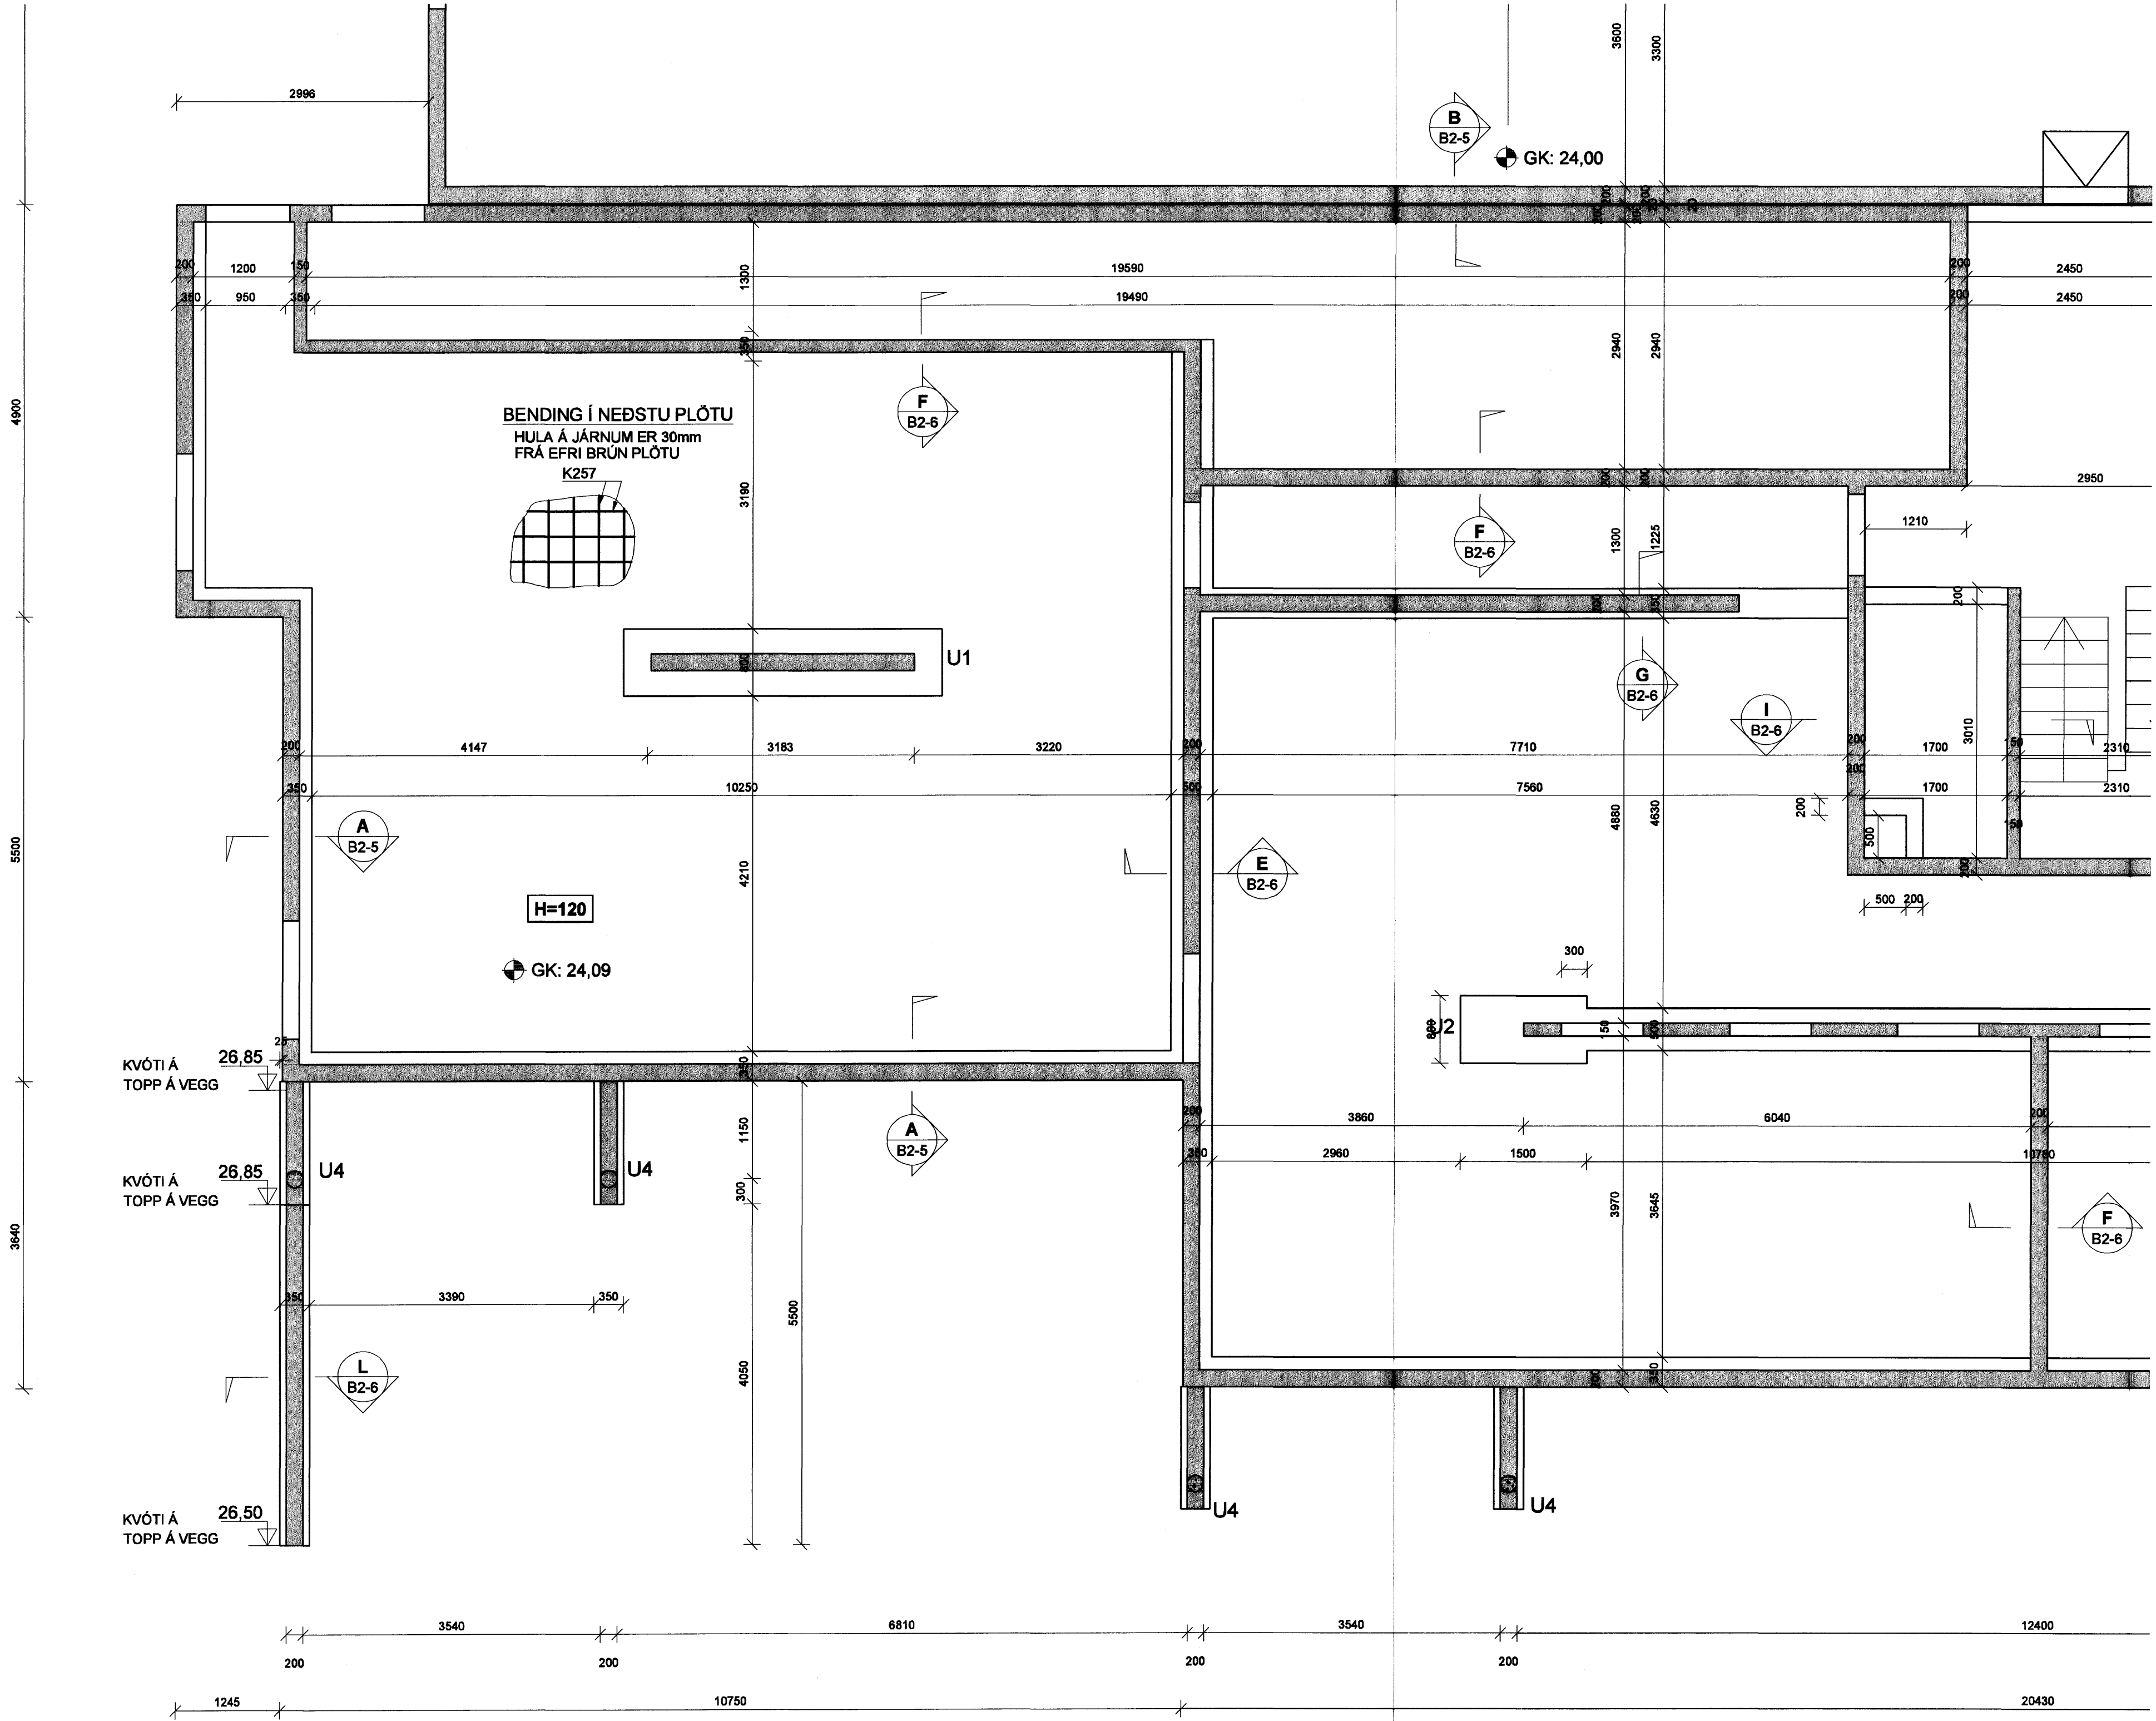

Samykkt þann
05.02.2006
Byggingafræðingur í Hafnarfirði
E.h. Sigurbjartur Halldórsson

SKIPALÓN 21-23

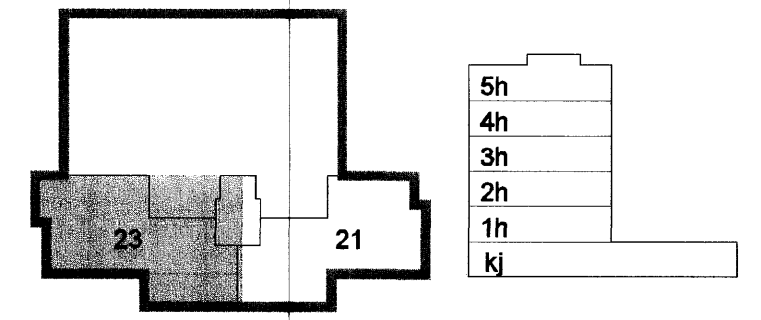

Útg. Dags. Skýring Hannað/Yfirfarð

VSB

VERKFRÆDISTOFA

BEIARHRAUN 20 · 220 HAFNARFJÓRÐUR · KENNIT. 710796-2899
vsb@vsb.is · Sími 585 8600 · Fax 585 8610 · www.vsb.is

Ártun sérhönnuðar				
Björn Gústafsson Kt: 180550 4889				
Verkefni				
SKIPALÓN 21-23				
HAFNARFIRÐI				
Verkið				
Búðarvirki				
Grunnmynd				
Hannað	Teiknað	Yfirfarð	Kvarði	Síða
BG	BG/IRB		1:50	/ A1
Dags.	Verkefni	Teikning	Útgáfa	
10.11.2006	06876	B2-2	-	-

V:\2005\06876\06876-Skipalón 21-23\Skýring\B2-2\Undirbúur.dwg