



GRUNNMYND 1:50

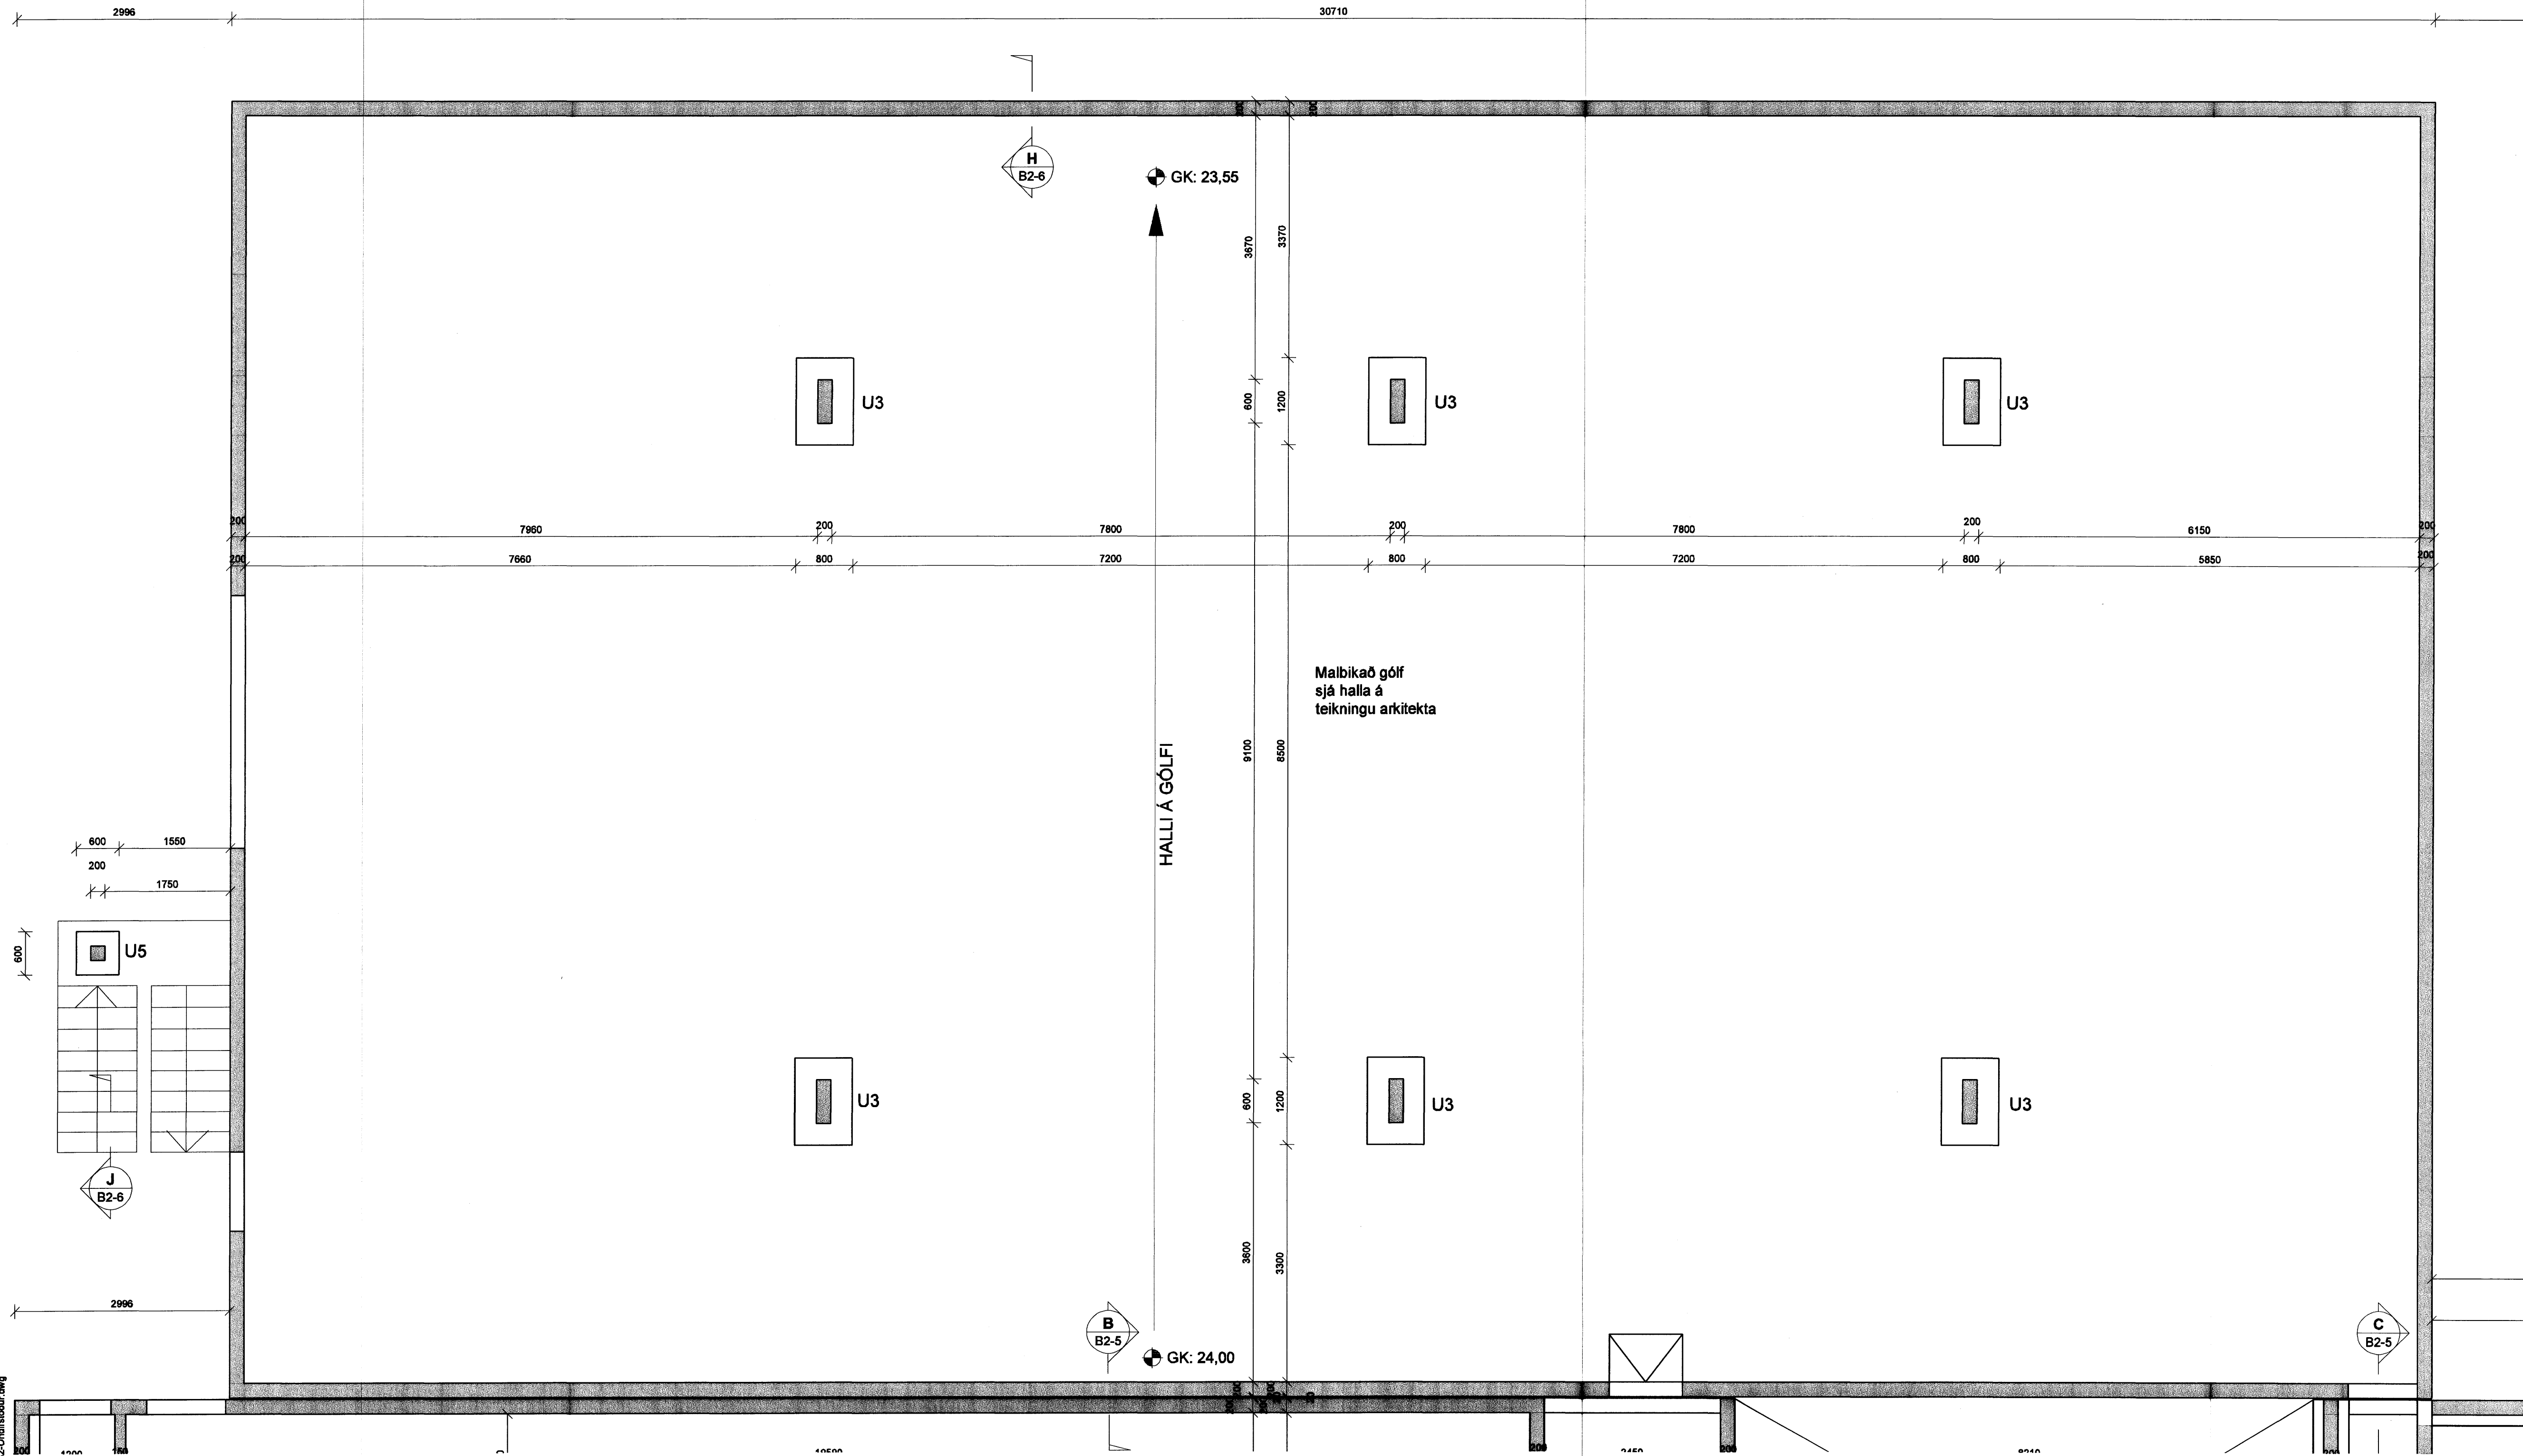

Samþykkt þann  
05. DES. 2006  
Byggingafulltrúinn í Hafnarfirði  
E.h. Sigurbjartur Halldórsson

SKIPALÓN 21-23

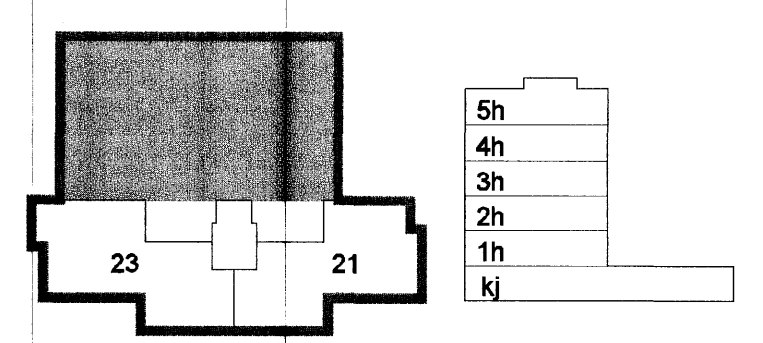

Útg. Dags. Skýring Hannað/Yfirfarir

**VSB**

VERKFRÆÐISTOFA

BÆJARHRAUN 20 · 220 HAFNARFJÖRÐUR · KENNIT. 710796-2899  
vsb@vsb.is · Sími 585 8800 · Fél 585 9610 · www.vsb.is

Aritun sérhönnuðar Björn Gústafsson Kt: 180550 4885			
Verkefni: SKIPALÓN 21-23 HAFNARFIRÐI			
Verkið: Búðanvirki Undirstöður Grunnmynd			
Hannað BG	Teknað BG/IRB	Yfirfarir	Kvarði 1:50 / A1
Dags. 10.11.2006	Verkefni 06876	Tekning B2-3	Síða -

V:\2006\06876\06876-Skipalón 21-23\Skemmur\B2-Undirstöður.dwg