

1









2

3


4

5

6

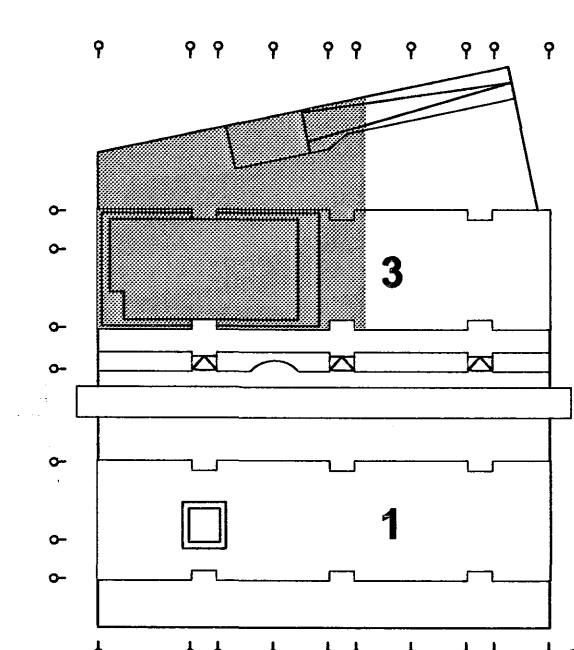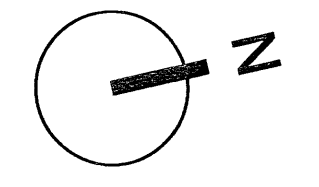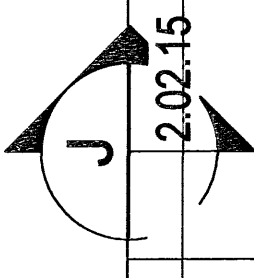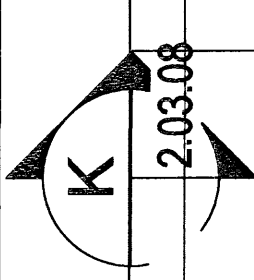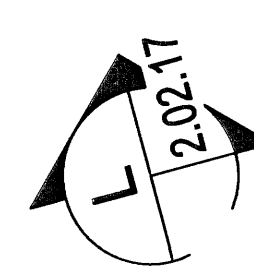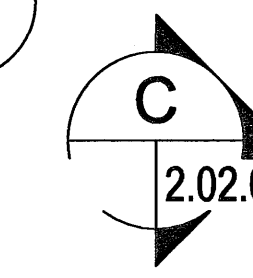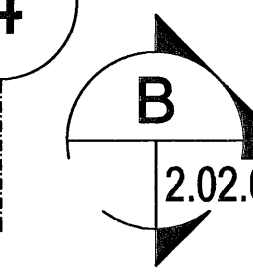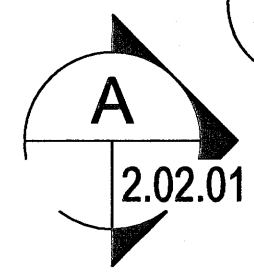

Byggingarstjóri Hálfarbrúar  
Afgreitt þann  
29. MAJ 2016

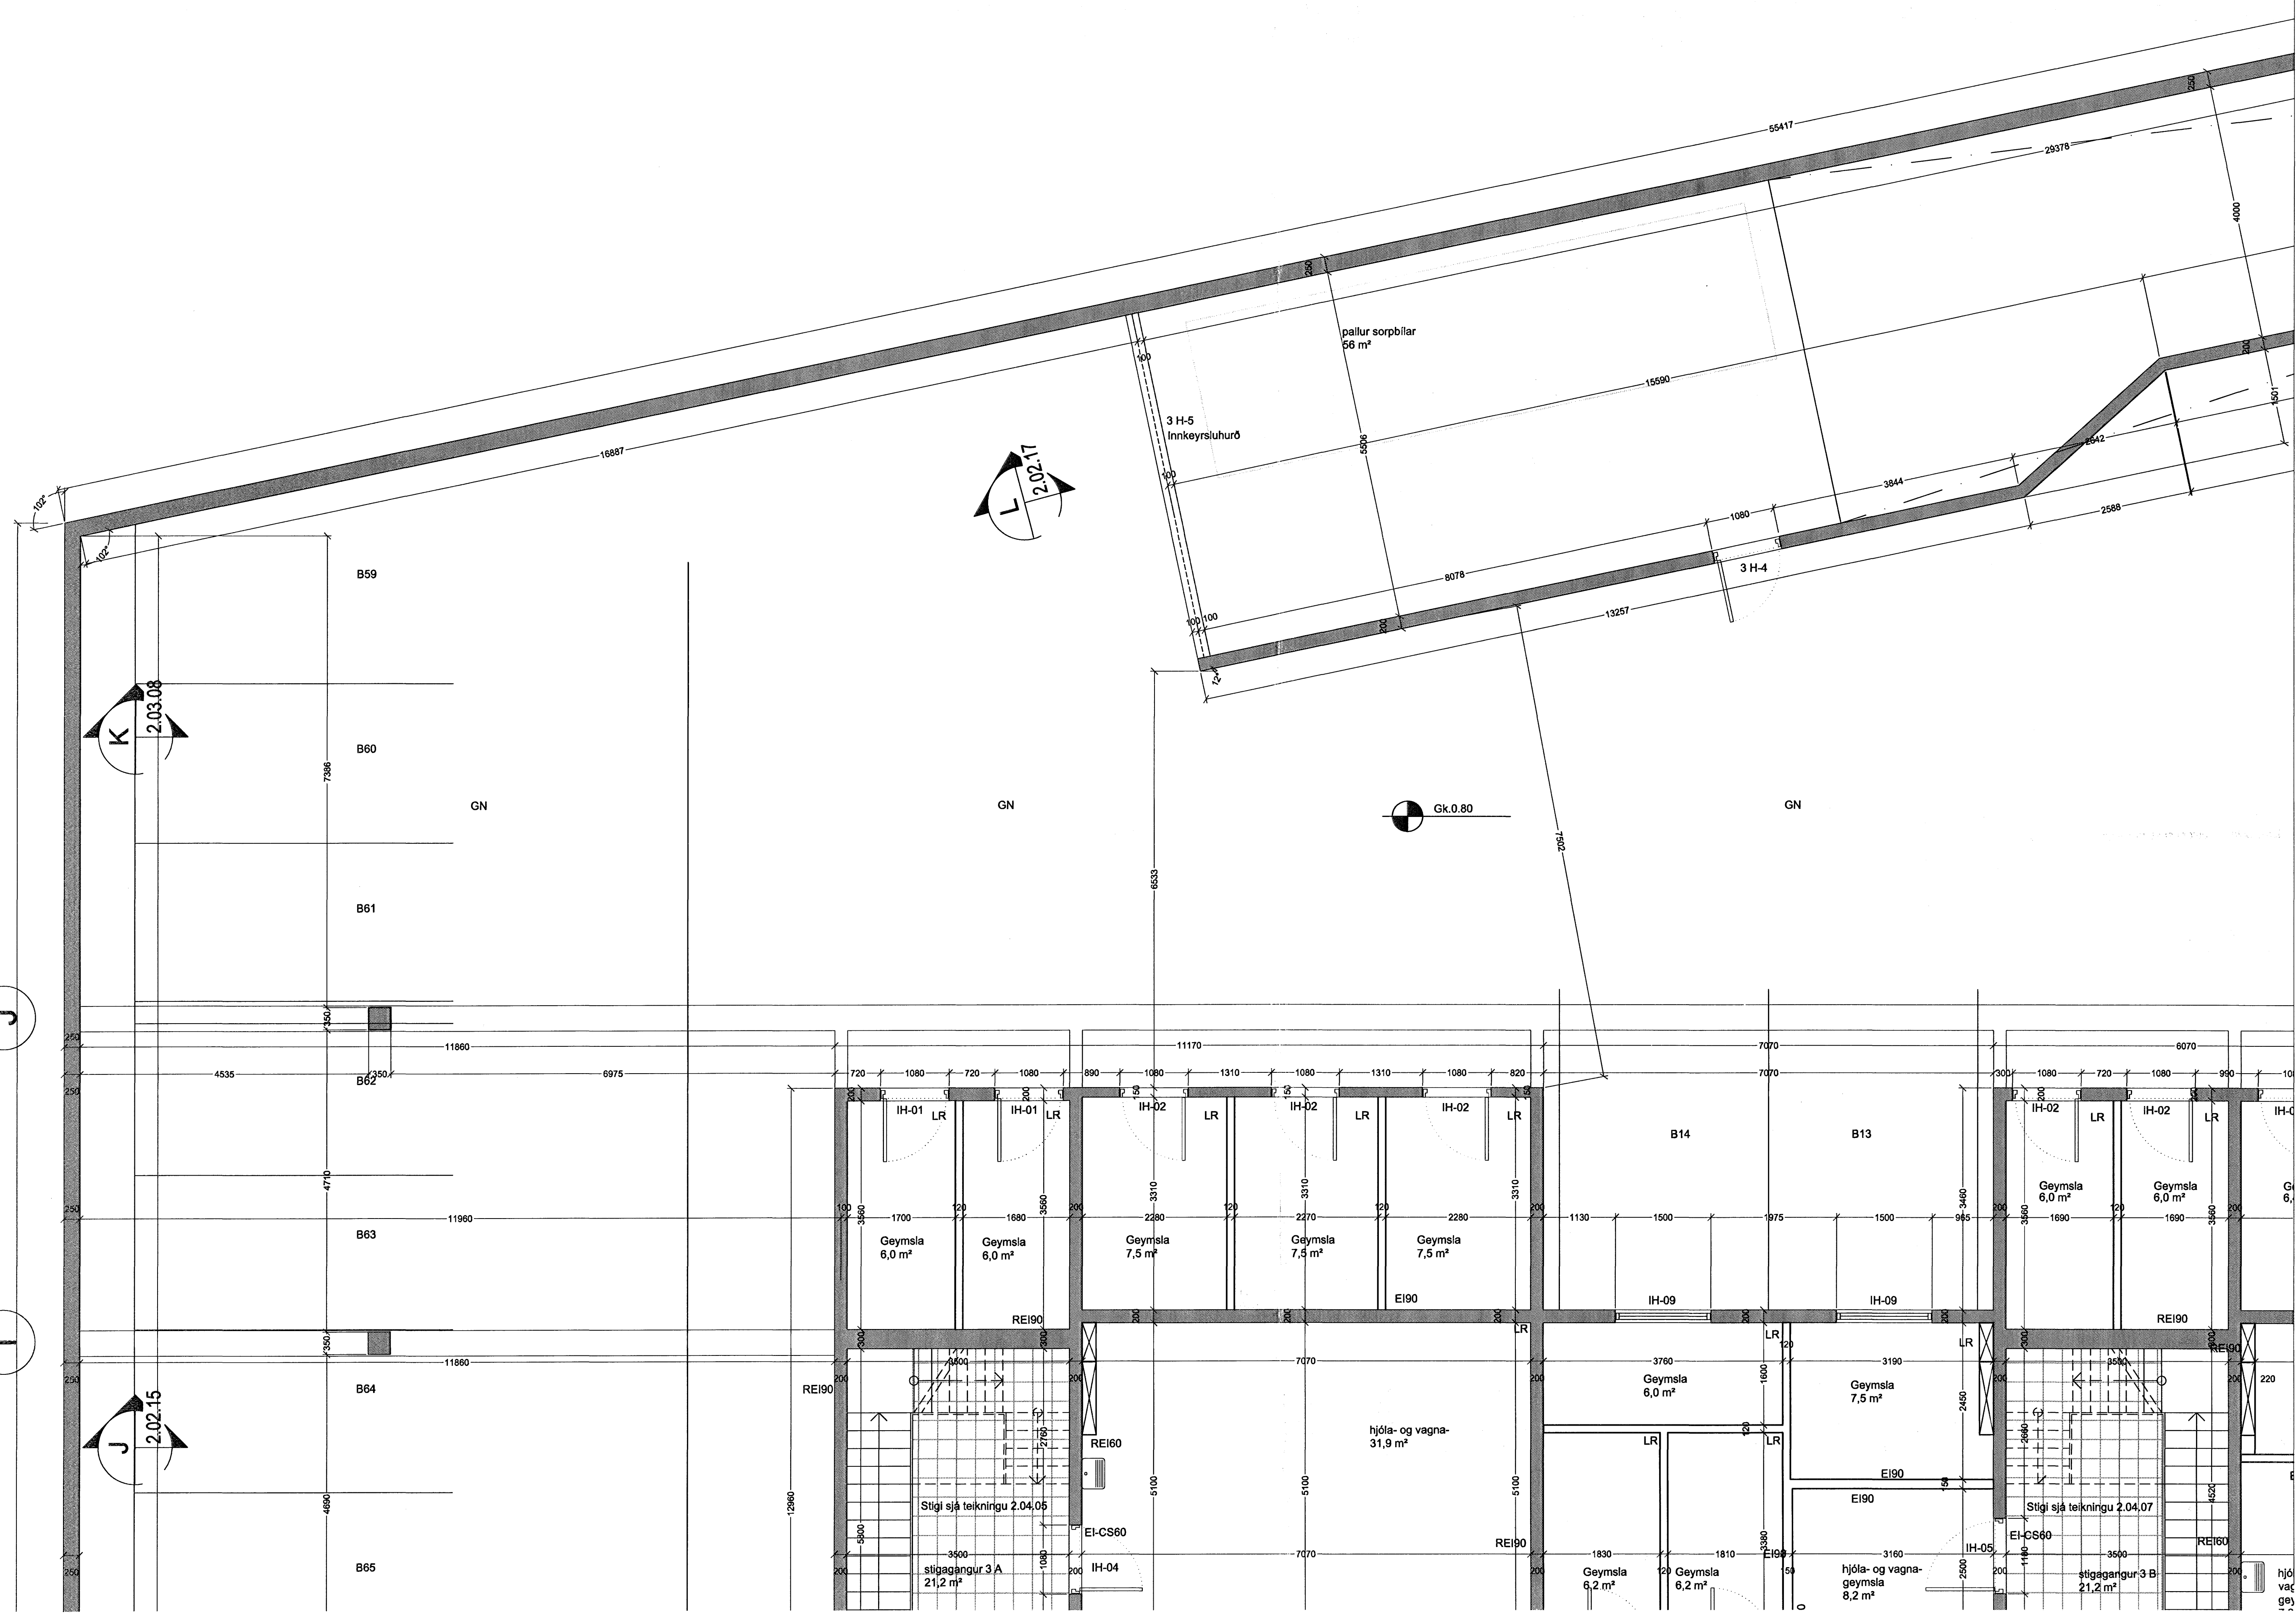

### Norðurbaki 1-3

Fjölbýli, veitingar og þjónusta í Hafnarfirði

Verkhútt:	NORÐURBAKI 1-3	Grunnmynd kjallari
Teiknúmer:	2.01.01	
Mælikvæði:	1:50	
Teiknað:	HS	
Yfirfarir:		
Samþykkt:		
Verknúmer:	0502	
Útgáfudagur:	30.06.2006	
Teiknistöð:		
Úprentað:		

*Sig. Heðgrynsson*

**ARKING**  
BOLHOLT 8 - 105 REYKJAVÍK  
Sími: 551 0870 - FAX: 551 0875  
arkhing@arkhing.is - www.arkhing.is

GUMMUNDUR KR. GUMMUNDSSON,	050835-2868	ARKITEKT
ÓLAFUR SIGURDSSON,	170753-3159	ARKITEKT
SIGURDUR HALLGRÍMSSON,	060152-4429	BYGG.FR.
HJÓRTUR PÁLSSON,		