


5 6 7 8 9 10

C 2.02.06

D 2.02.08


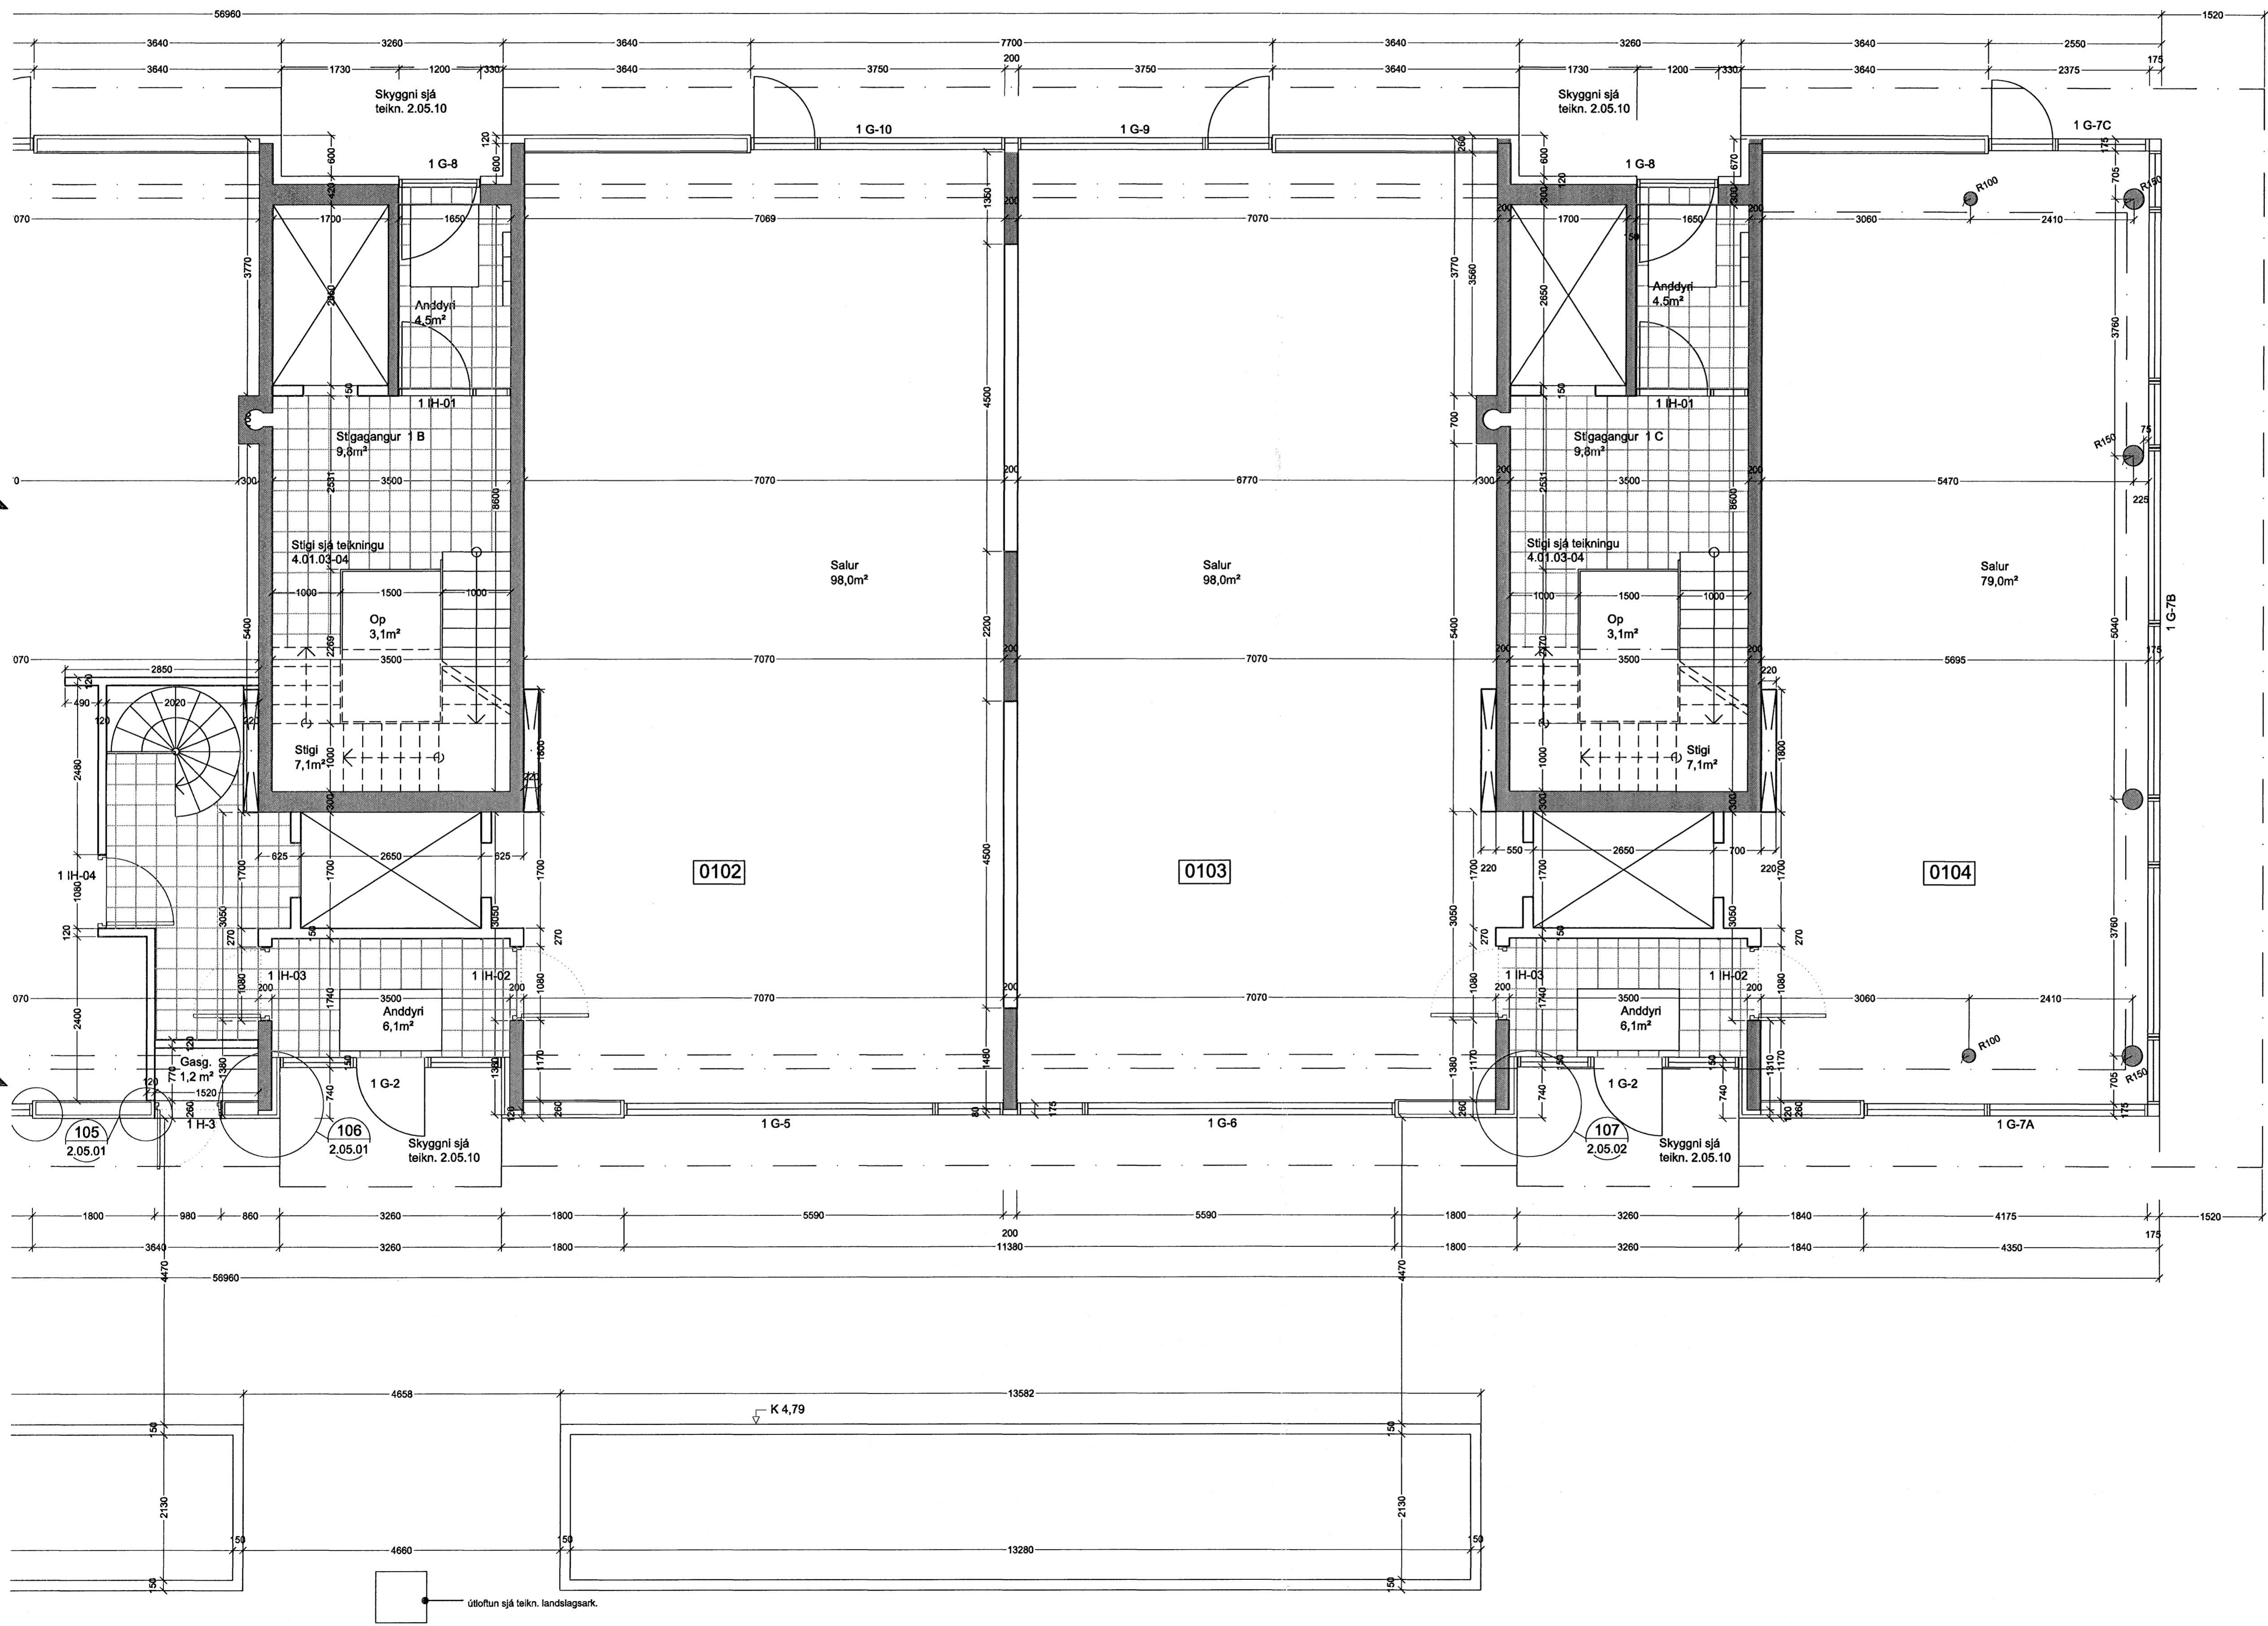


E 2.02.09

G

F 2.02.11

F

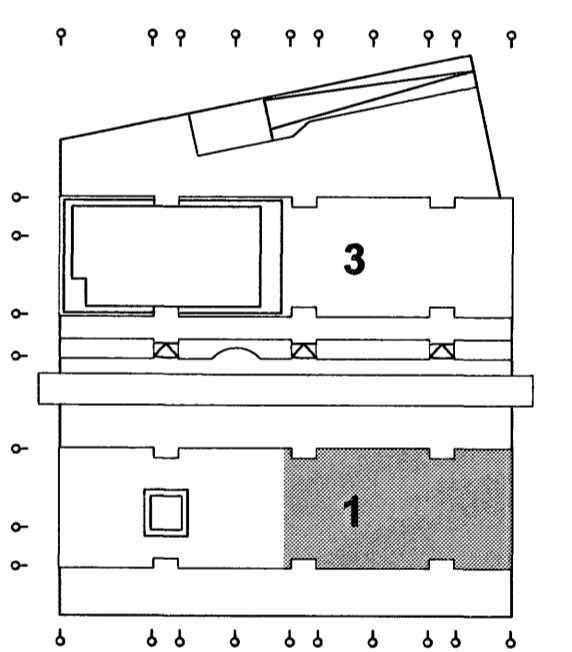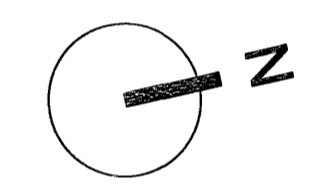

Byggingarfræði Hámarfjardar  
Aigleiti þín  
2.8.2011

Verkhæli:  
**Norðurbakki 1-3**  
Fjölbýli, veltingar og þjónusta í Hafnarfirði

Verkhæli:	NORÐURBAKKI 1 Grunnmynd 1. hæð hægrí
Teiknúmer:	2.01.08
Mælikvæði:	1:50
Teiknað:	HS, IV
Yfirfarð:	
Samþykkt:	
Verknúmer:	0502
Útgáfudagur:	30.08.2006
Teiknastíð:	
Útrentað:	

Sig. Hallgrímsson

**ARKÞING** BOLHOLT 8 -105 REYKJAVÍK  
 SIMI: 551 0870 - FAX: 551 0875  
 arkthing@arkthing.is - www.arkthing.is

GUDMUNDUR KR. GUDMUNDSSON, ARKITEKT  
 ÓLAFUR SIGURDSSON, ARKITEKT  
 SIGURÐUR HALLGRÍMSSON, ARKITEKT  
 HJÓRTUR PÁLSSON, BYGG.FR.