

1

2

4

5

6

A





2.01

B

2.03

C

2.05

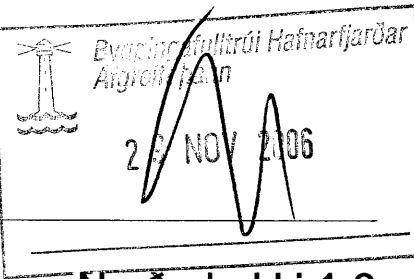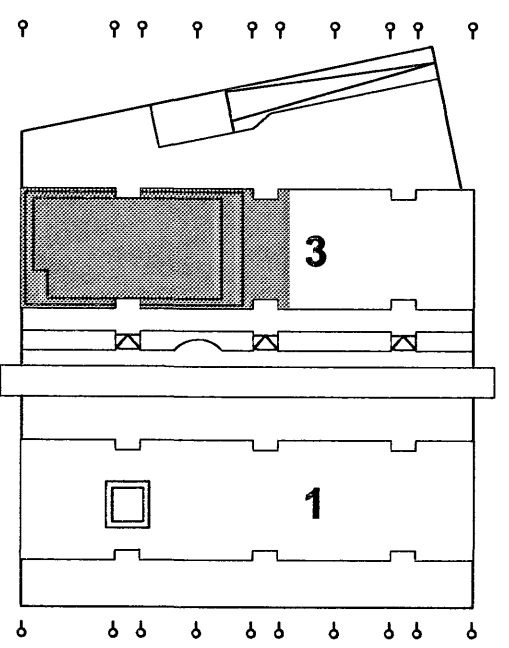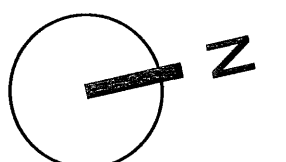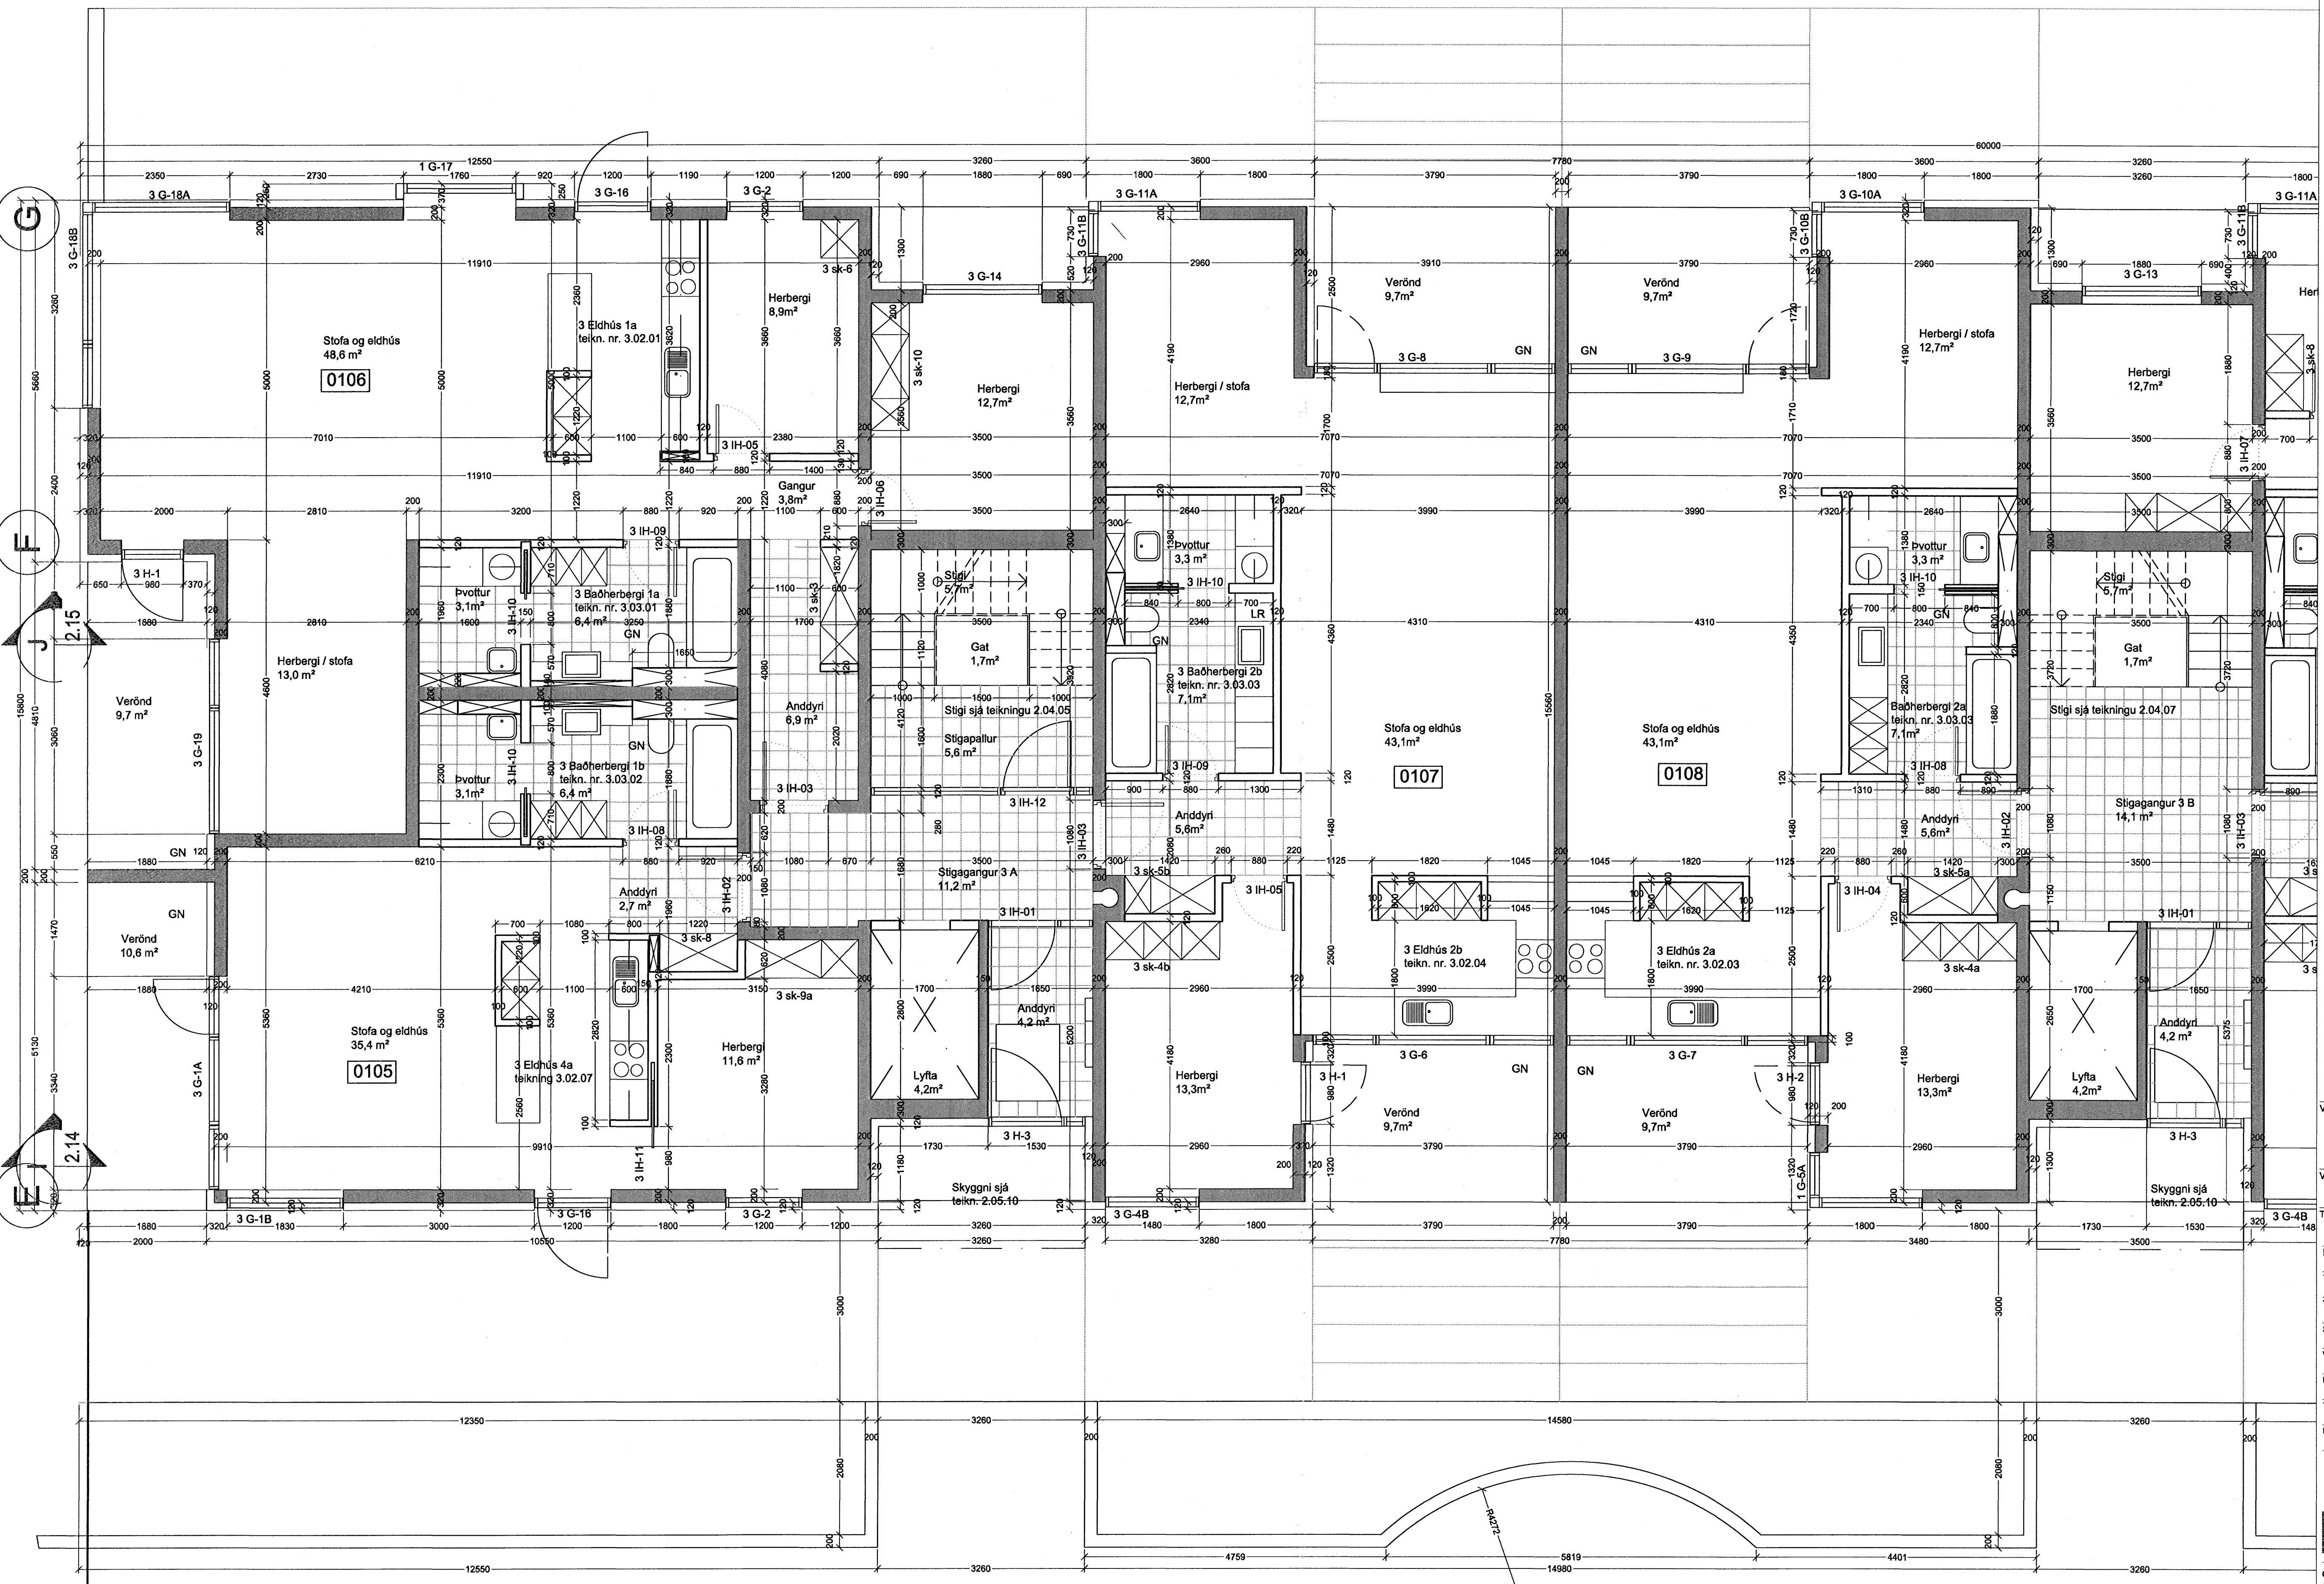

Verkhelti: **Norðurbakki 1-3**
Fjöbýli, veitingar og þjónusta í Hafnarfirði

Verkhelti: **NORÐURBAKKI 3** Grunnmynd 1. hæð

Teiknúmer: **2.01.13**

Mælikvæði: 1:50

Teiknað: HS, IV

Yfirfarð:

Samþykkt:

Verknúmer: 0502

Útgáfudagur: 30.08.2006

Teiknað:

Útprintað:

Sig. Hallsgrímsson

ARKIÞING

BOLHOLT 8 -105 REYKJAVÍK
SÍMI: 551 0870 - FAX: 551 0875
arkithing@arkithing.is - www.arkithing.is

GUDMUNDUR KR. GUDMUNDSSON, OLÁFUR SIGURDSSON, SIGURDUR HALLGRÍMSSON, HJORTUR PÁLSSON, ARKITEKT

056835-2889 ARKITEKT
170753-3139 ARKITEKT
060152-4429 BYGG.FR.