
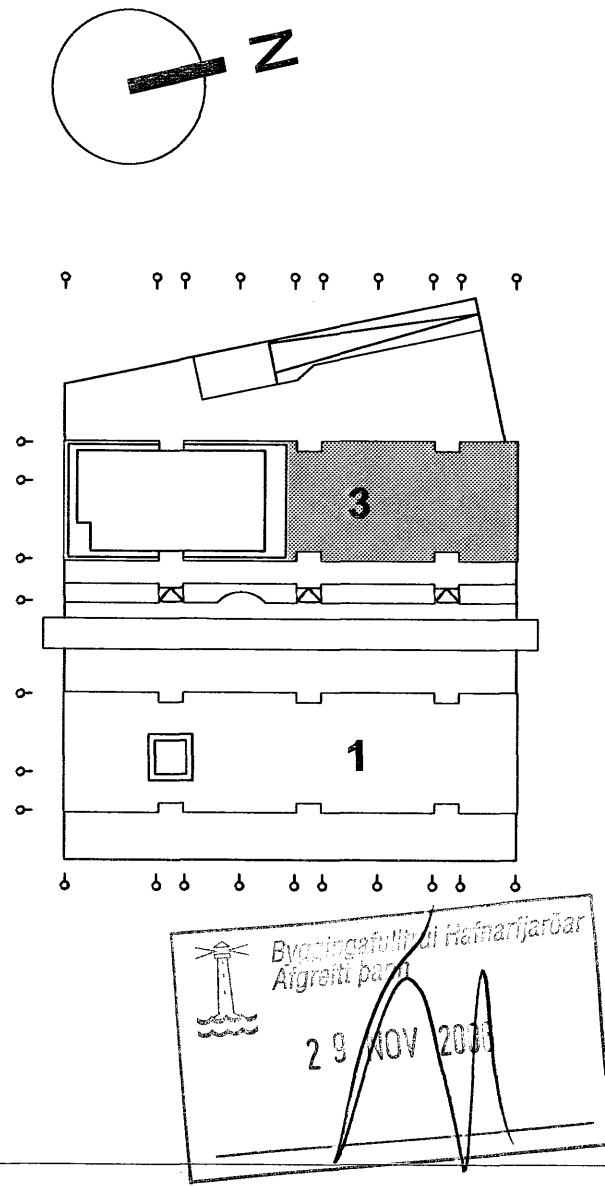
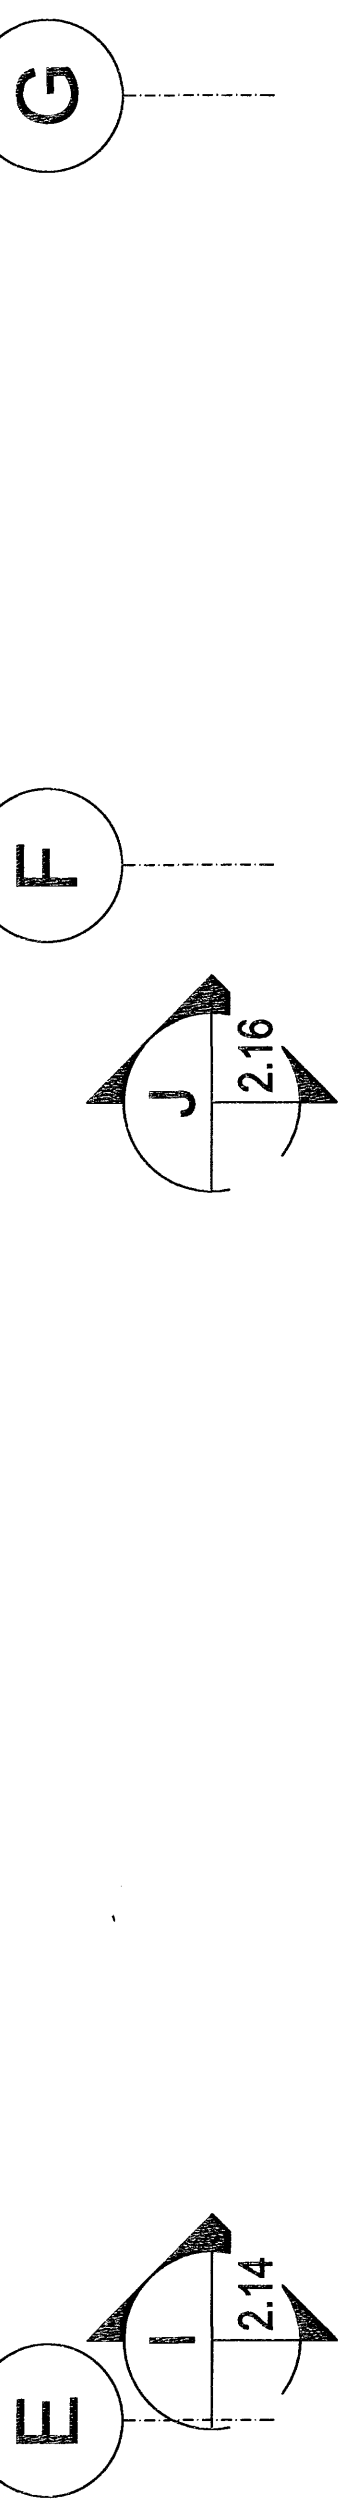


5 6 7 8 9 10

C 2.05 D 2.07

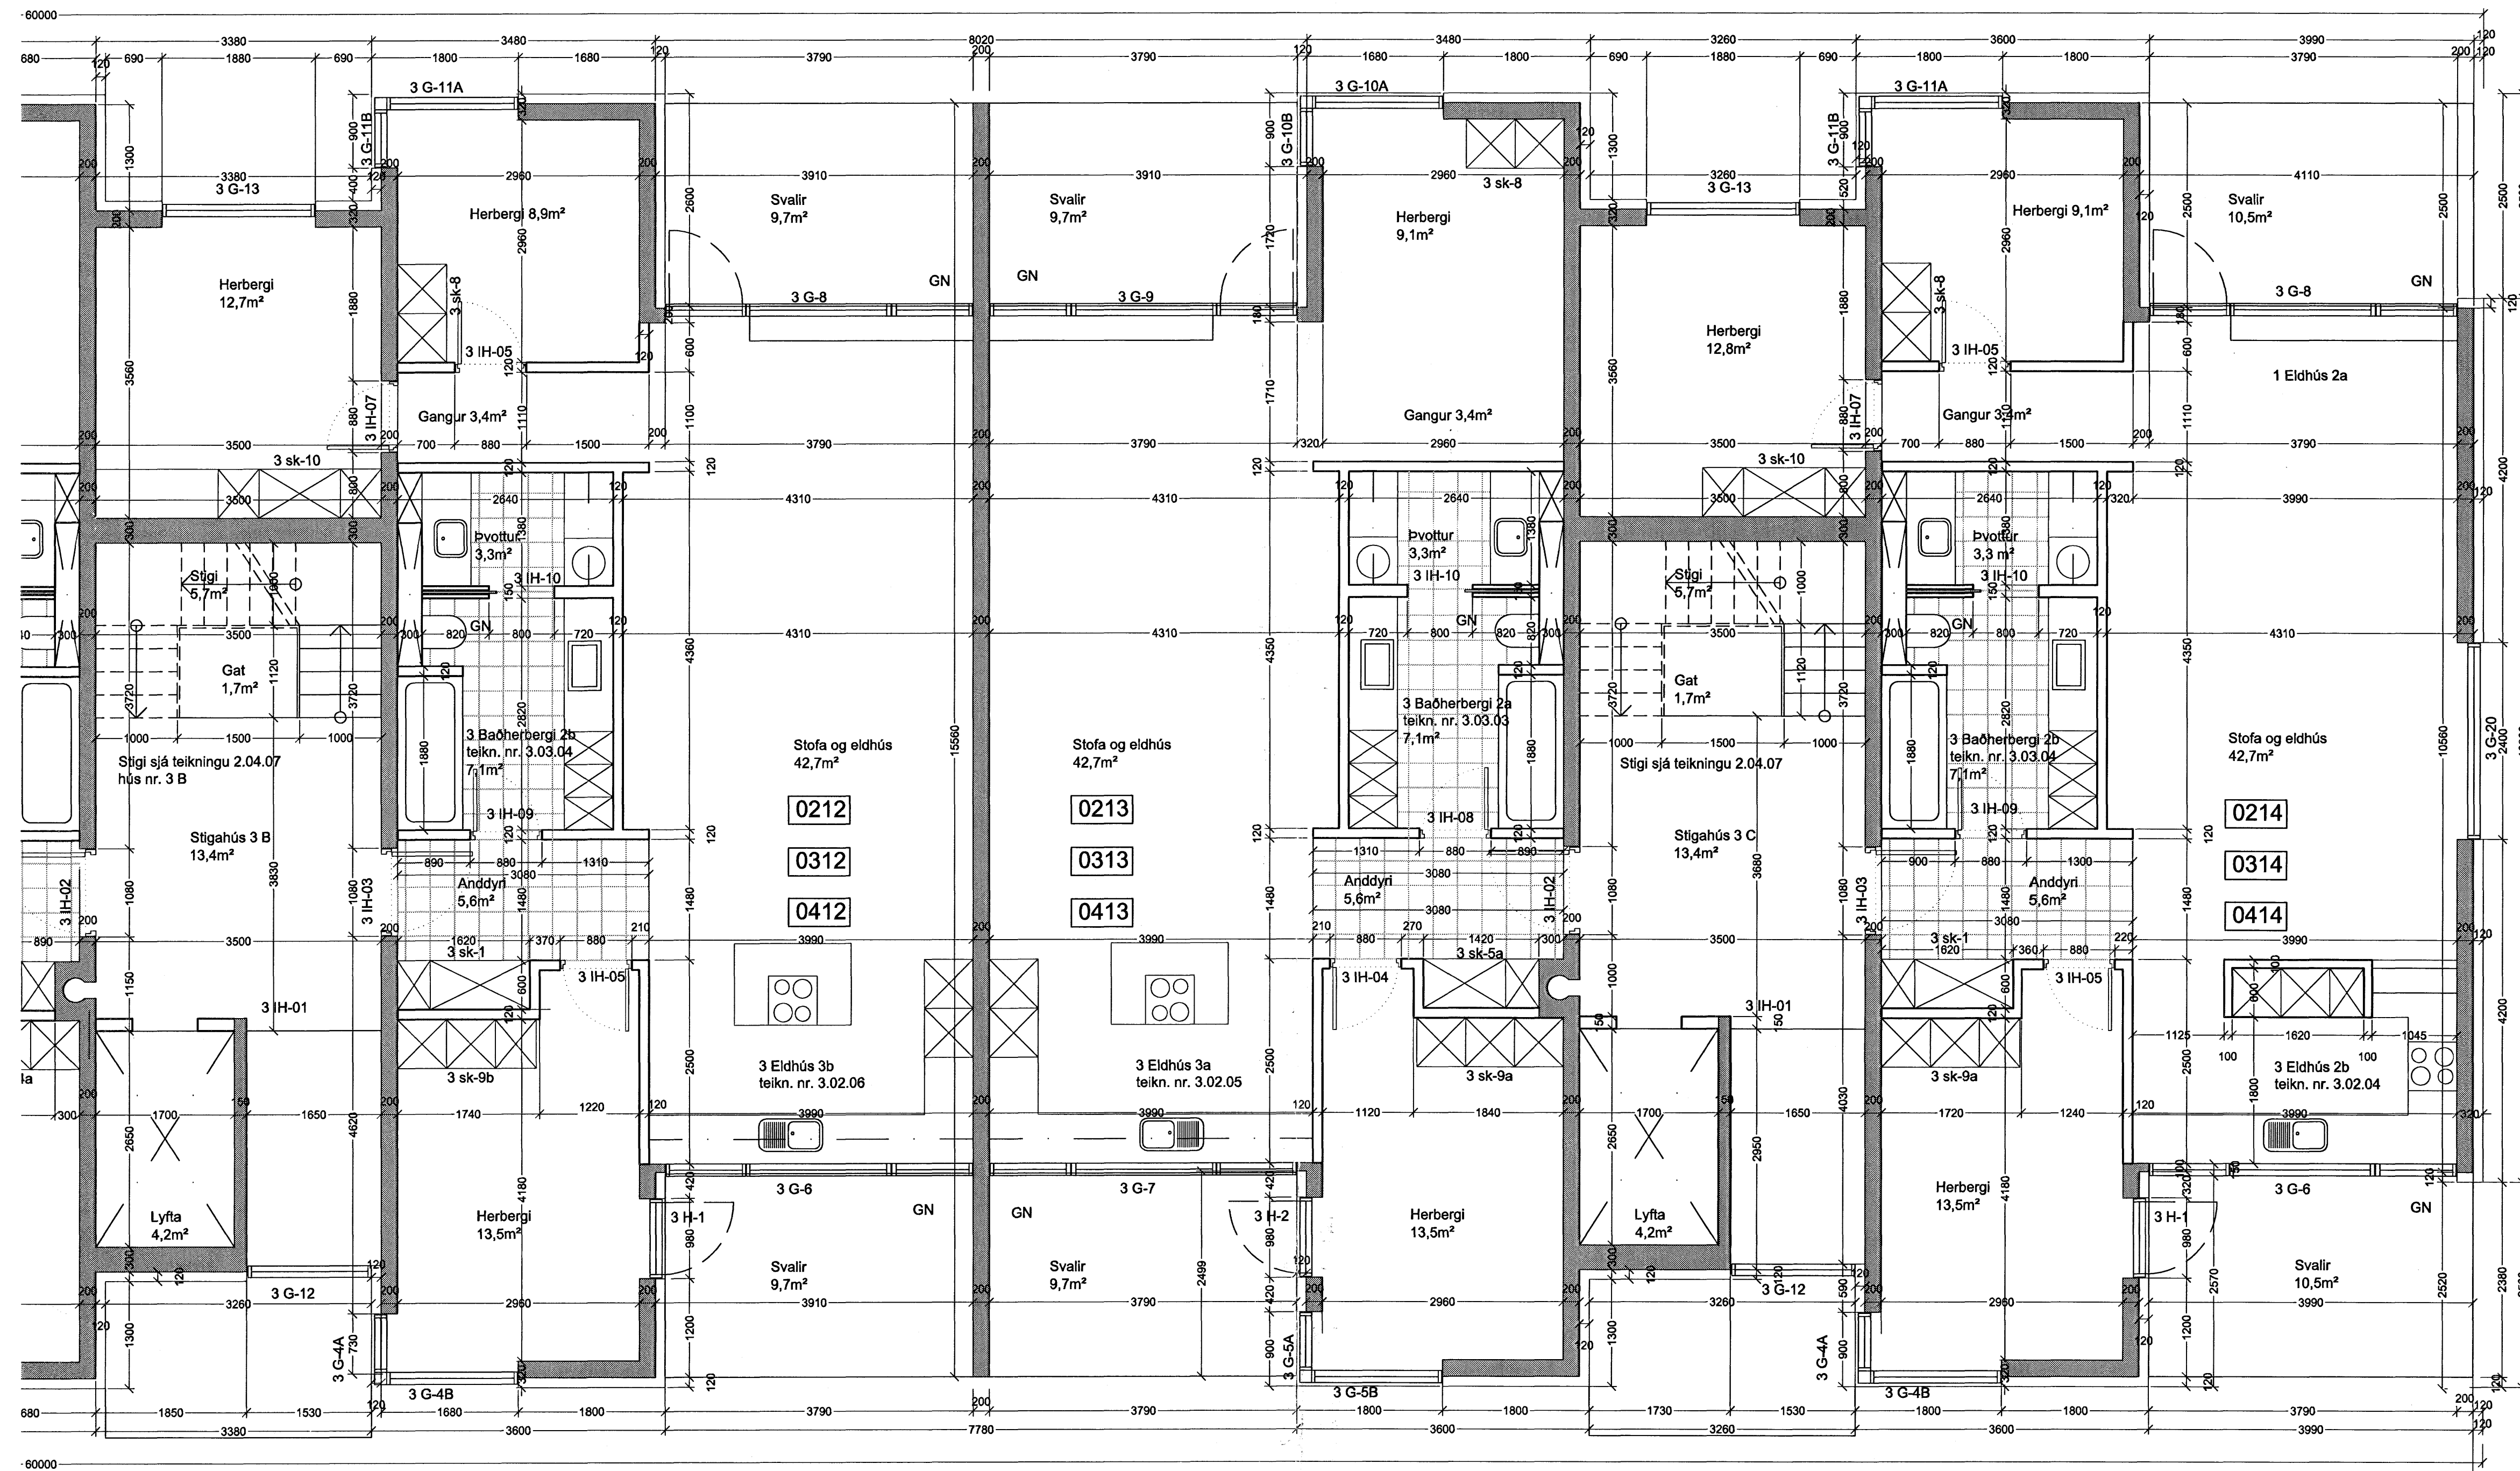

Verkhelti: **Norðurbakki 1-3**
Fjölbýli, veitingar og þjónusta í Hafnarfirði

Verkhelti: **NORÐURBAKKI 3, Grunnmynd 2-4. hæð**

Teiknúmer: **2.01.16**

Mælikvæði: 1:50

Teiknað: HS, IV

Yfirfarið:

Sambýkkt:

Verknúmer: 0502

Útgáfudagur: 30.08.2006

Teiknastöð:

Úprentað:

Sig. Hellsgrímsson

ARKÍÞING BOLHOLT 8 - 105 REYKJAVÍK
Sími: 551 0870 - FAX: 551 0875
arkit@arkitning.is - www.arkitning.is

GUDMUNDUR KR. GUDMUNDSSON, ARKITEKT
ÓLAFUR SIGURDSSON, ARKITEKT
SIGURDUR HALLGRÍMSSON, ARKITEKT
HJÓRTUR PÁLSSON, BYGG.FR.