

1

2

A
2.01

3

4

B
2.03

5

C
2.05

6


G

F


J
2.15

E
2.14

Z

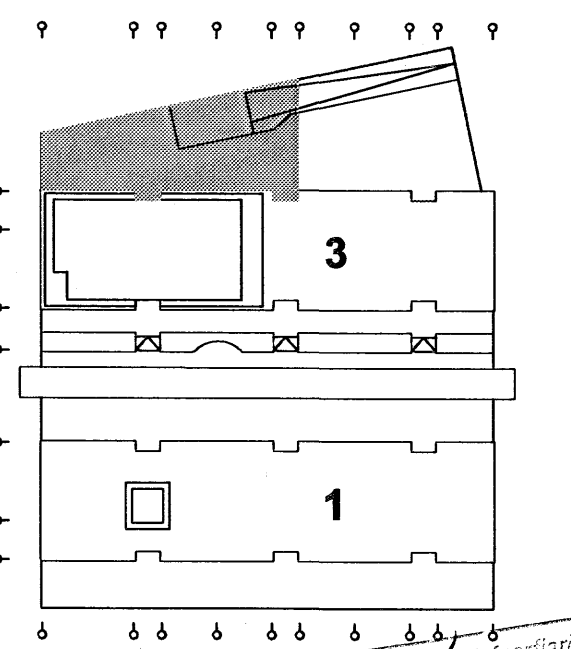

Byggingarstjórnir
 Afgreitt þeir
 2.9.10.2004

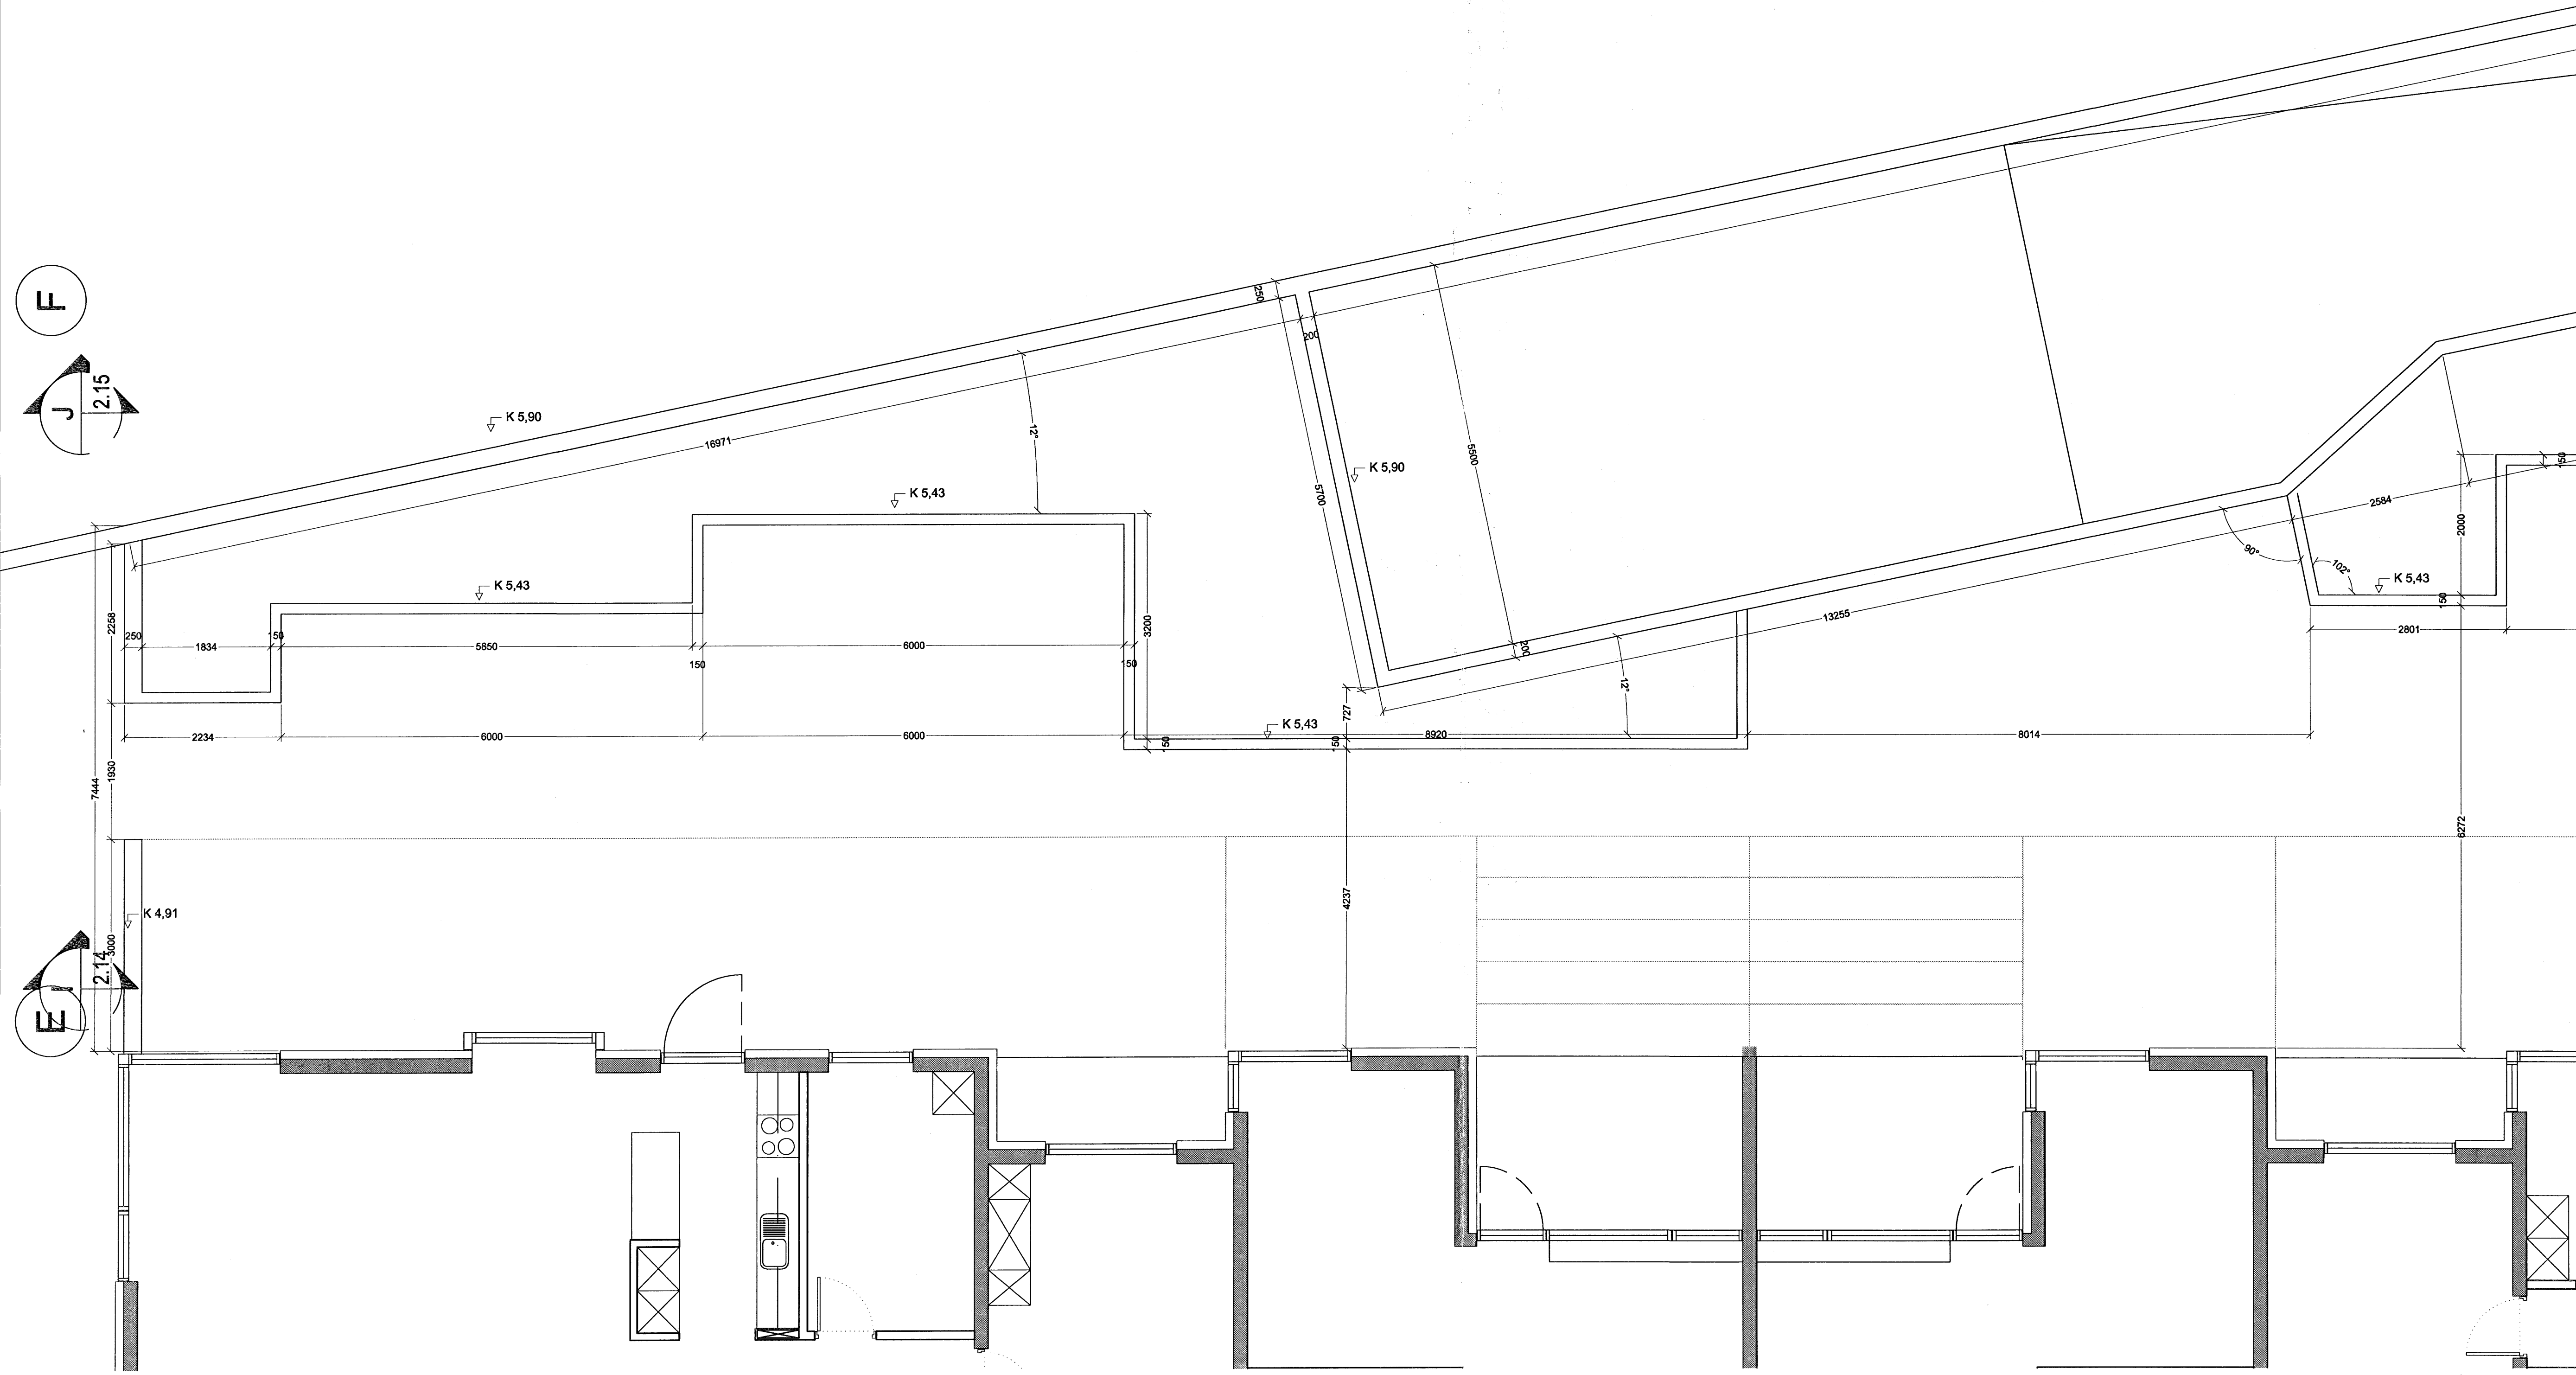

Verkhelti:
Norðurbakki 1-3
 Fjölbýli, veitingar og þjónusta í Hafnarfrófi

Verkhliut:
NORÐURBAKKI 3 Grunnmynd þak blígeymslu

Teikniúmer:
2.01.18

Mælikvarði:
 1:50

Teiknað:
 HS, IV

Yfirfarir:

Sambýkk:

Verkhliúmer:
 0502

Útgáfudagur:
 30.08.2006

Teiknistíð:

Úprentað:

Sig. Hallsgrímsson

ARKÞING BOLHOLT 8 - 105 REYKJAVÍK
 Sími: 551 0870 - Fax: 551 0875
 arkthing@arkthing.is - www.arkthing.is

GUDMUNDUR KR. GUDMUNDSSON, 050835-2869 ARKITEKT
 ÓLAFUR SIGURDSSON, 170753-3139 ARKITEKT
 SIGURDUR HALLGRÍMSSON, 080152-4429 ARKITEKT
 HJÓRTUR PÁLSSON, 080152-4429 BYGG.FR.