

stk. 20,55

stk. 19,65

stk. 16,58

stk. 16,17

stk. 13,37

stk. 10,57

stk. 7,77

stk. 4,97

stk. 4,095



stk. 0,80

G

F

E

D

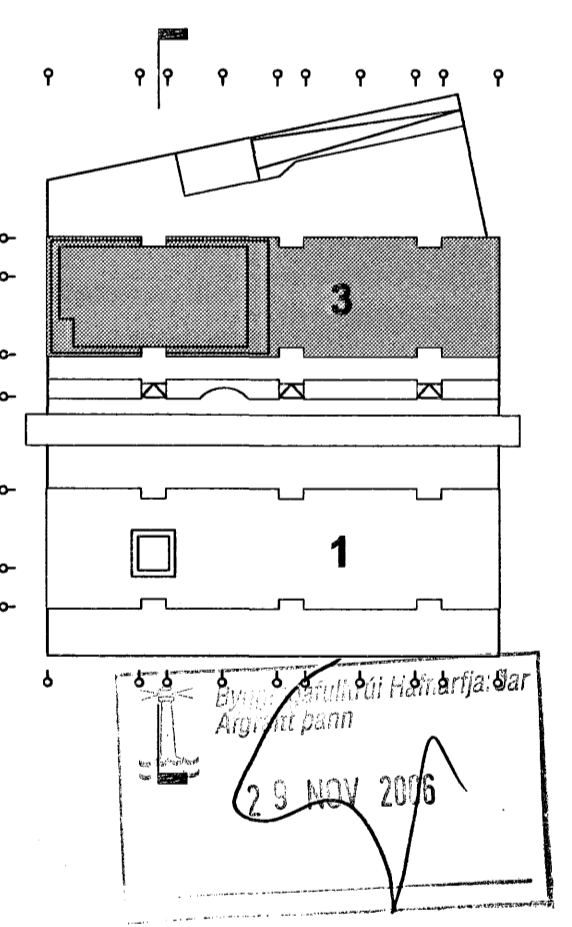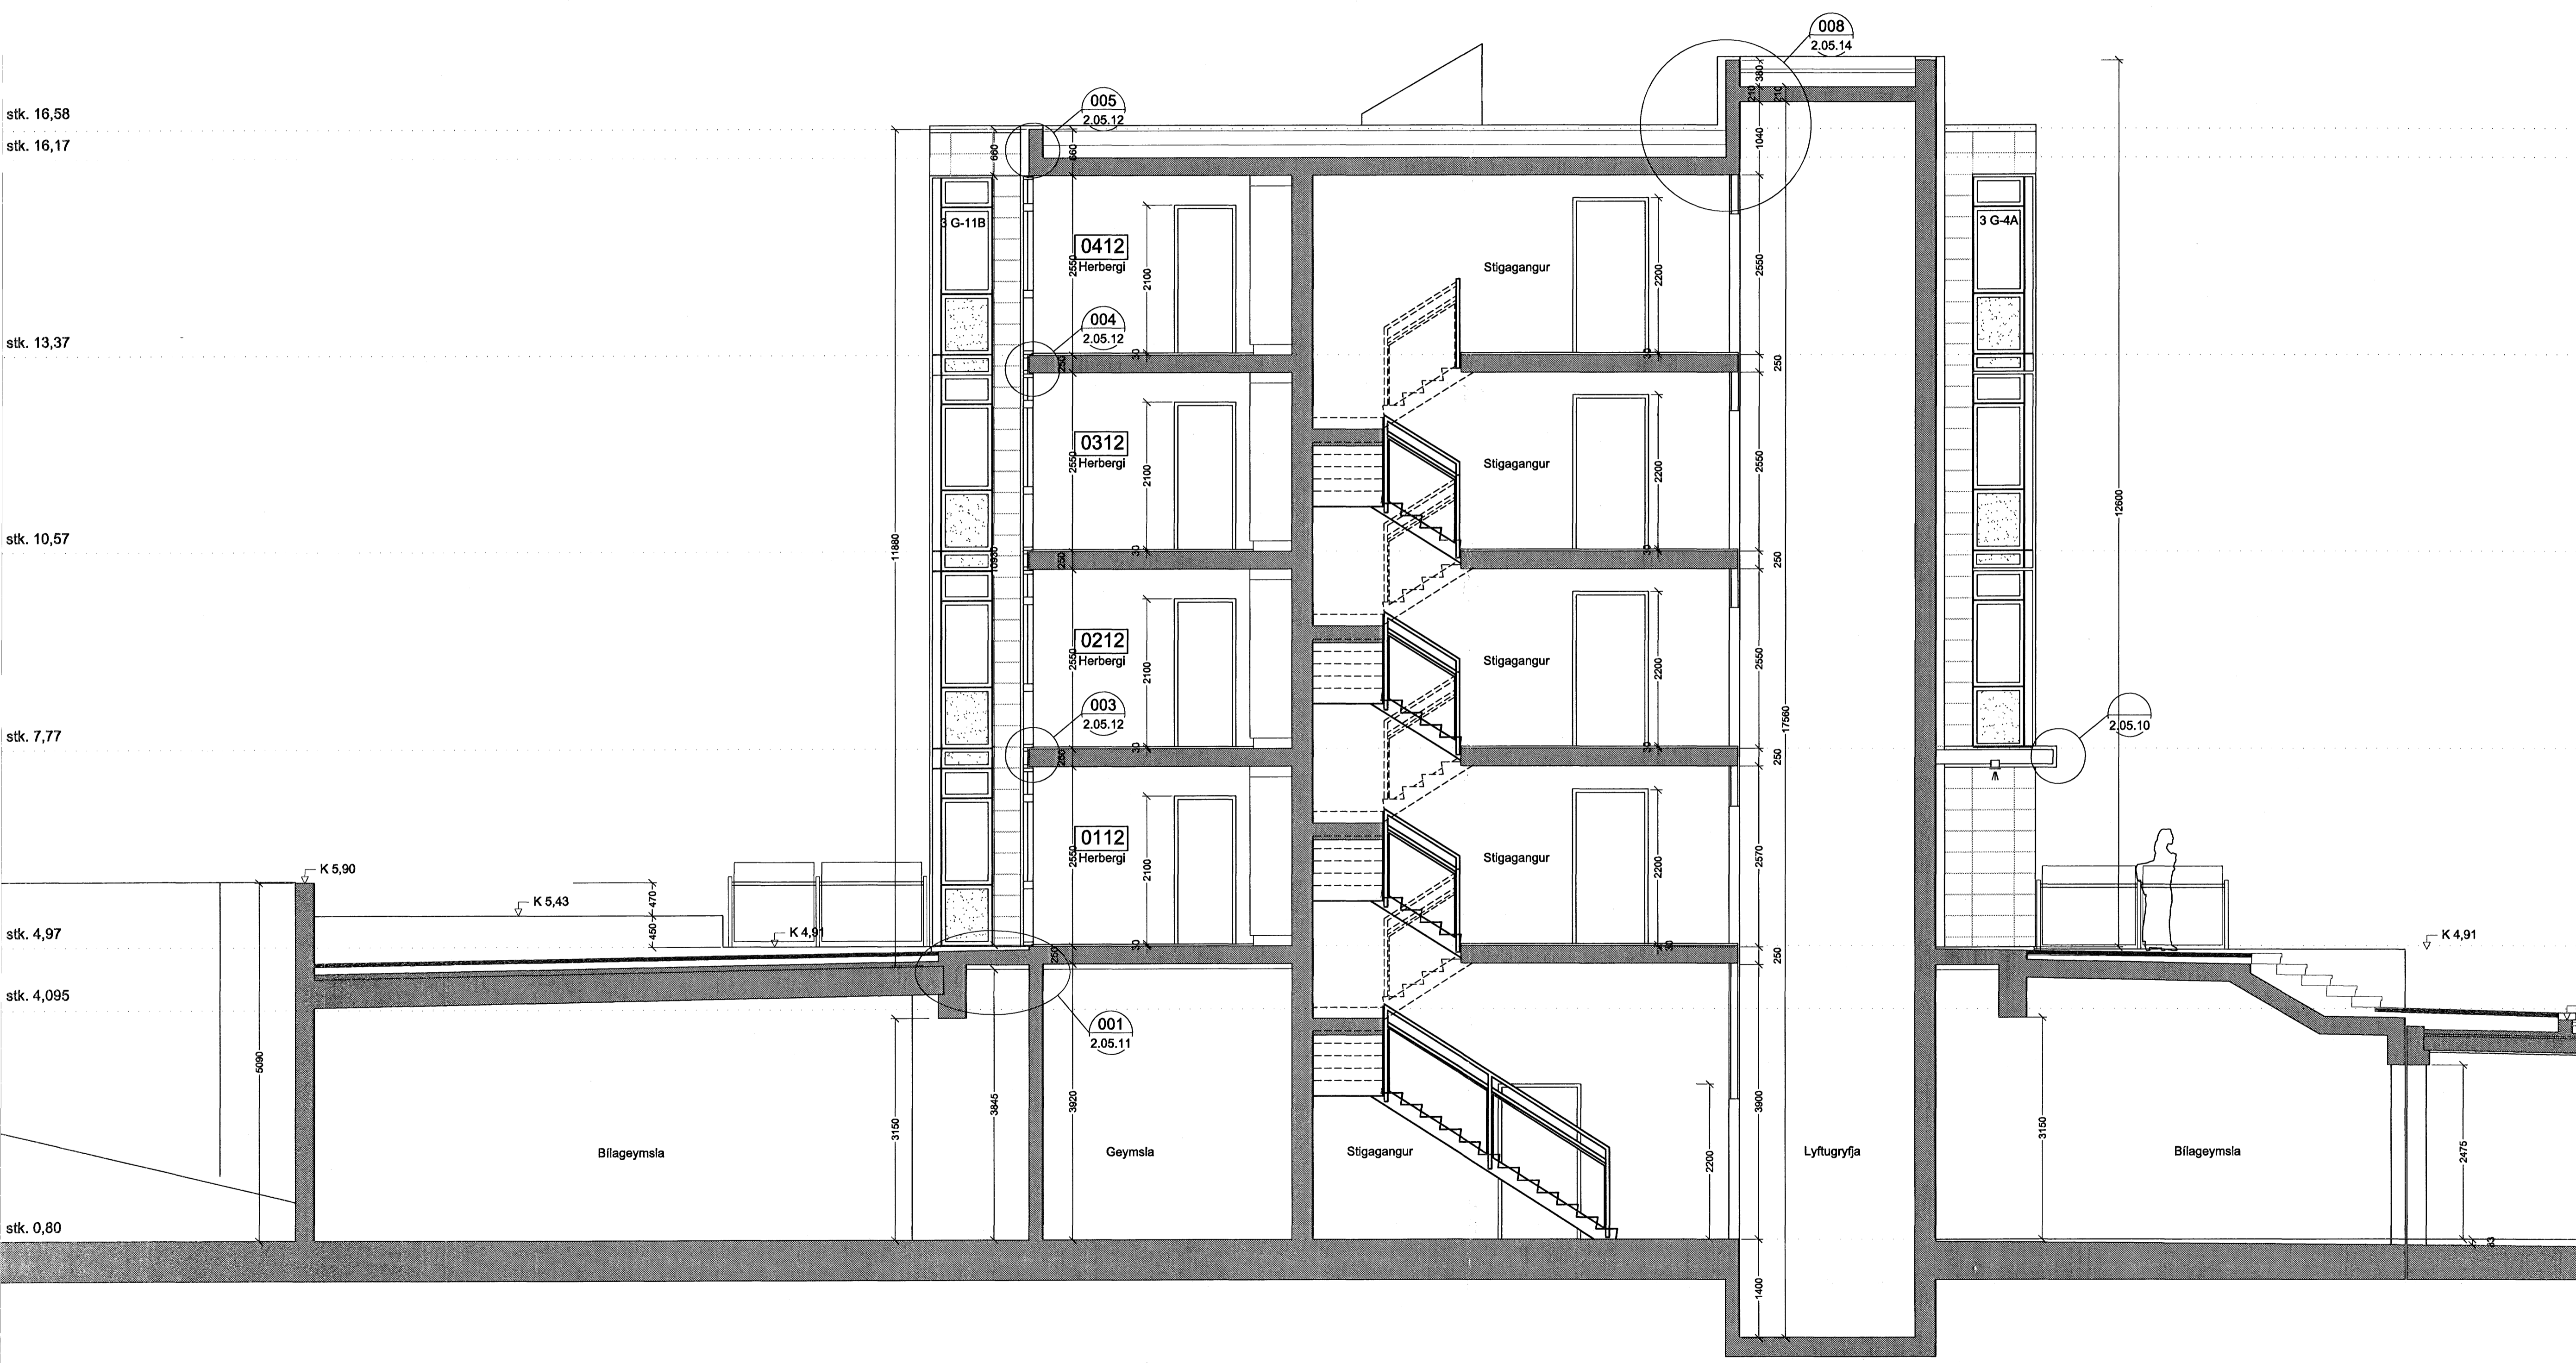

Verkhætt:

**Norðurbakki 1-3**  
Fjölbýli, veitingar og þjónusta í Hafnarfirði

Verkhætti: **NORÐURBAKKI 3** Snúð C-C

Teknínúmer: **2.02.05**

Mælikvarði: 1:50

Teknað: HS

Yfirfarð:

Sambýkt:

Verknúmer: 0502

Útgáfudagur: 30.06.2006

Teknistöð:

Úprentað:

*Sig. Helligsmanna*

**ARKÞING** BOLHOLT 8 - 105 REYKJAVÍK  
SÍMI: 551 0870 - FAX: 551 0875  
arkthing@arkthing.is - www.arkthing.is

GUDMUNDUR KR. GUDMUNDSSON, ARKITEKT  
ÓLAFUR SIGURDSSON, ARKITEKT  
SIGURDUR HALLGRÍMSSON, ARKITEKT  
HUÓRTUR PÁLSSON, BYGG.FR.

050835-2889  
170753-3139  
060152-4429