

5 6 7 8 9 10

stk. 20,55

stk. 19,65

stk. 16,58

stk. 16,17

stk. 13,37




stk. 10,57

stk. 7,77

stk. 4,97

stk. 4,095

stk. 0,80

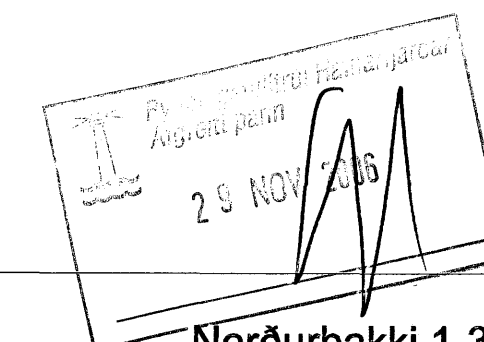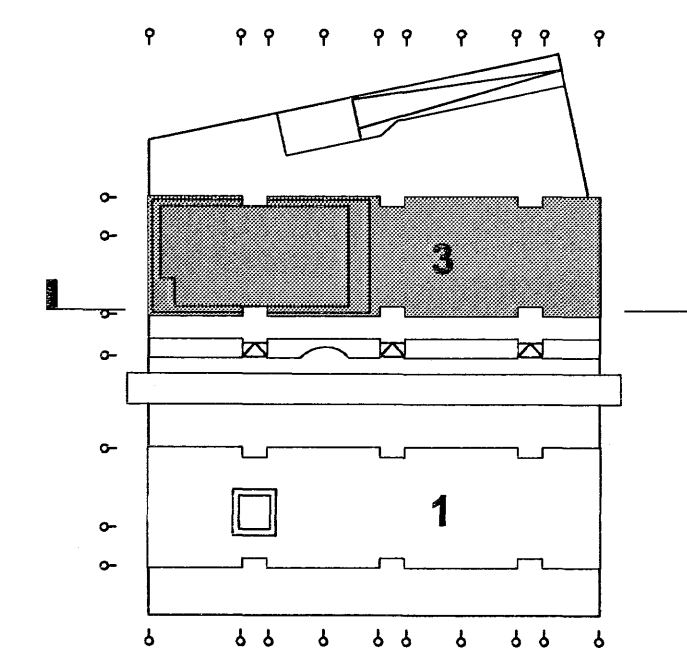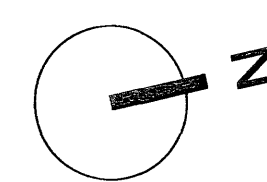

Verkhelti:  
**Norðurbakki 1-3**  
 Fjölbýli, veitingar og þjónusta í Hafnarfirði

Verkhliut:  
 NORÐURBAKKI 3 snið I-I, hægrí hluti

Teiknínúmer:  
 2.02.14

Mælikvarði:  
 Teiknað: HS  
 Yfirfarið: 1:50  
 Samþykkt:  
 Verknúmer: 0502  
 Útgáfudagur: 30.08.2008  
 Teikniskóð:  
 Útprintað:

*Sig. Helliðsson*

**ARKÞING** BOLHOLT 8 -105 REYKJAVÍK  
 Sími: 551 0870 - FAX: 551 0875  
 arkthing@arkthing.is - www.arkthing.is

GUDMUNDUR KR. GUDMUNDSSON, ARKITEKT  
 ÓLAFUR SIGURDSSON, ARKITEKT  
 SIGURÐUR HALLGRÍMSSON, ARKITEKT  
 HJÓRTUR PÁLSSON, BYGG FR.