




Deili í botnstykki á áitré hurð og plötu yfir bilageymstu Norðurbakka 3

002  
2.02.01

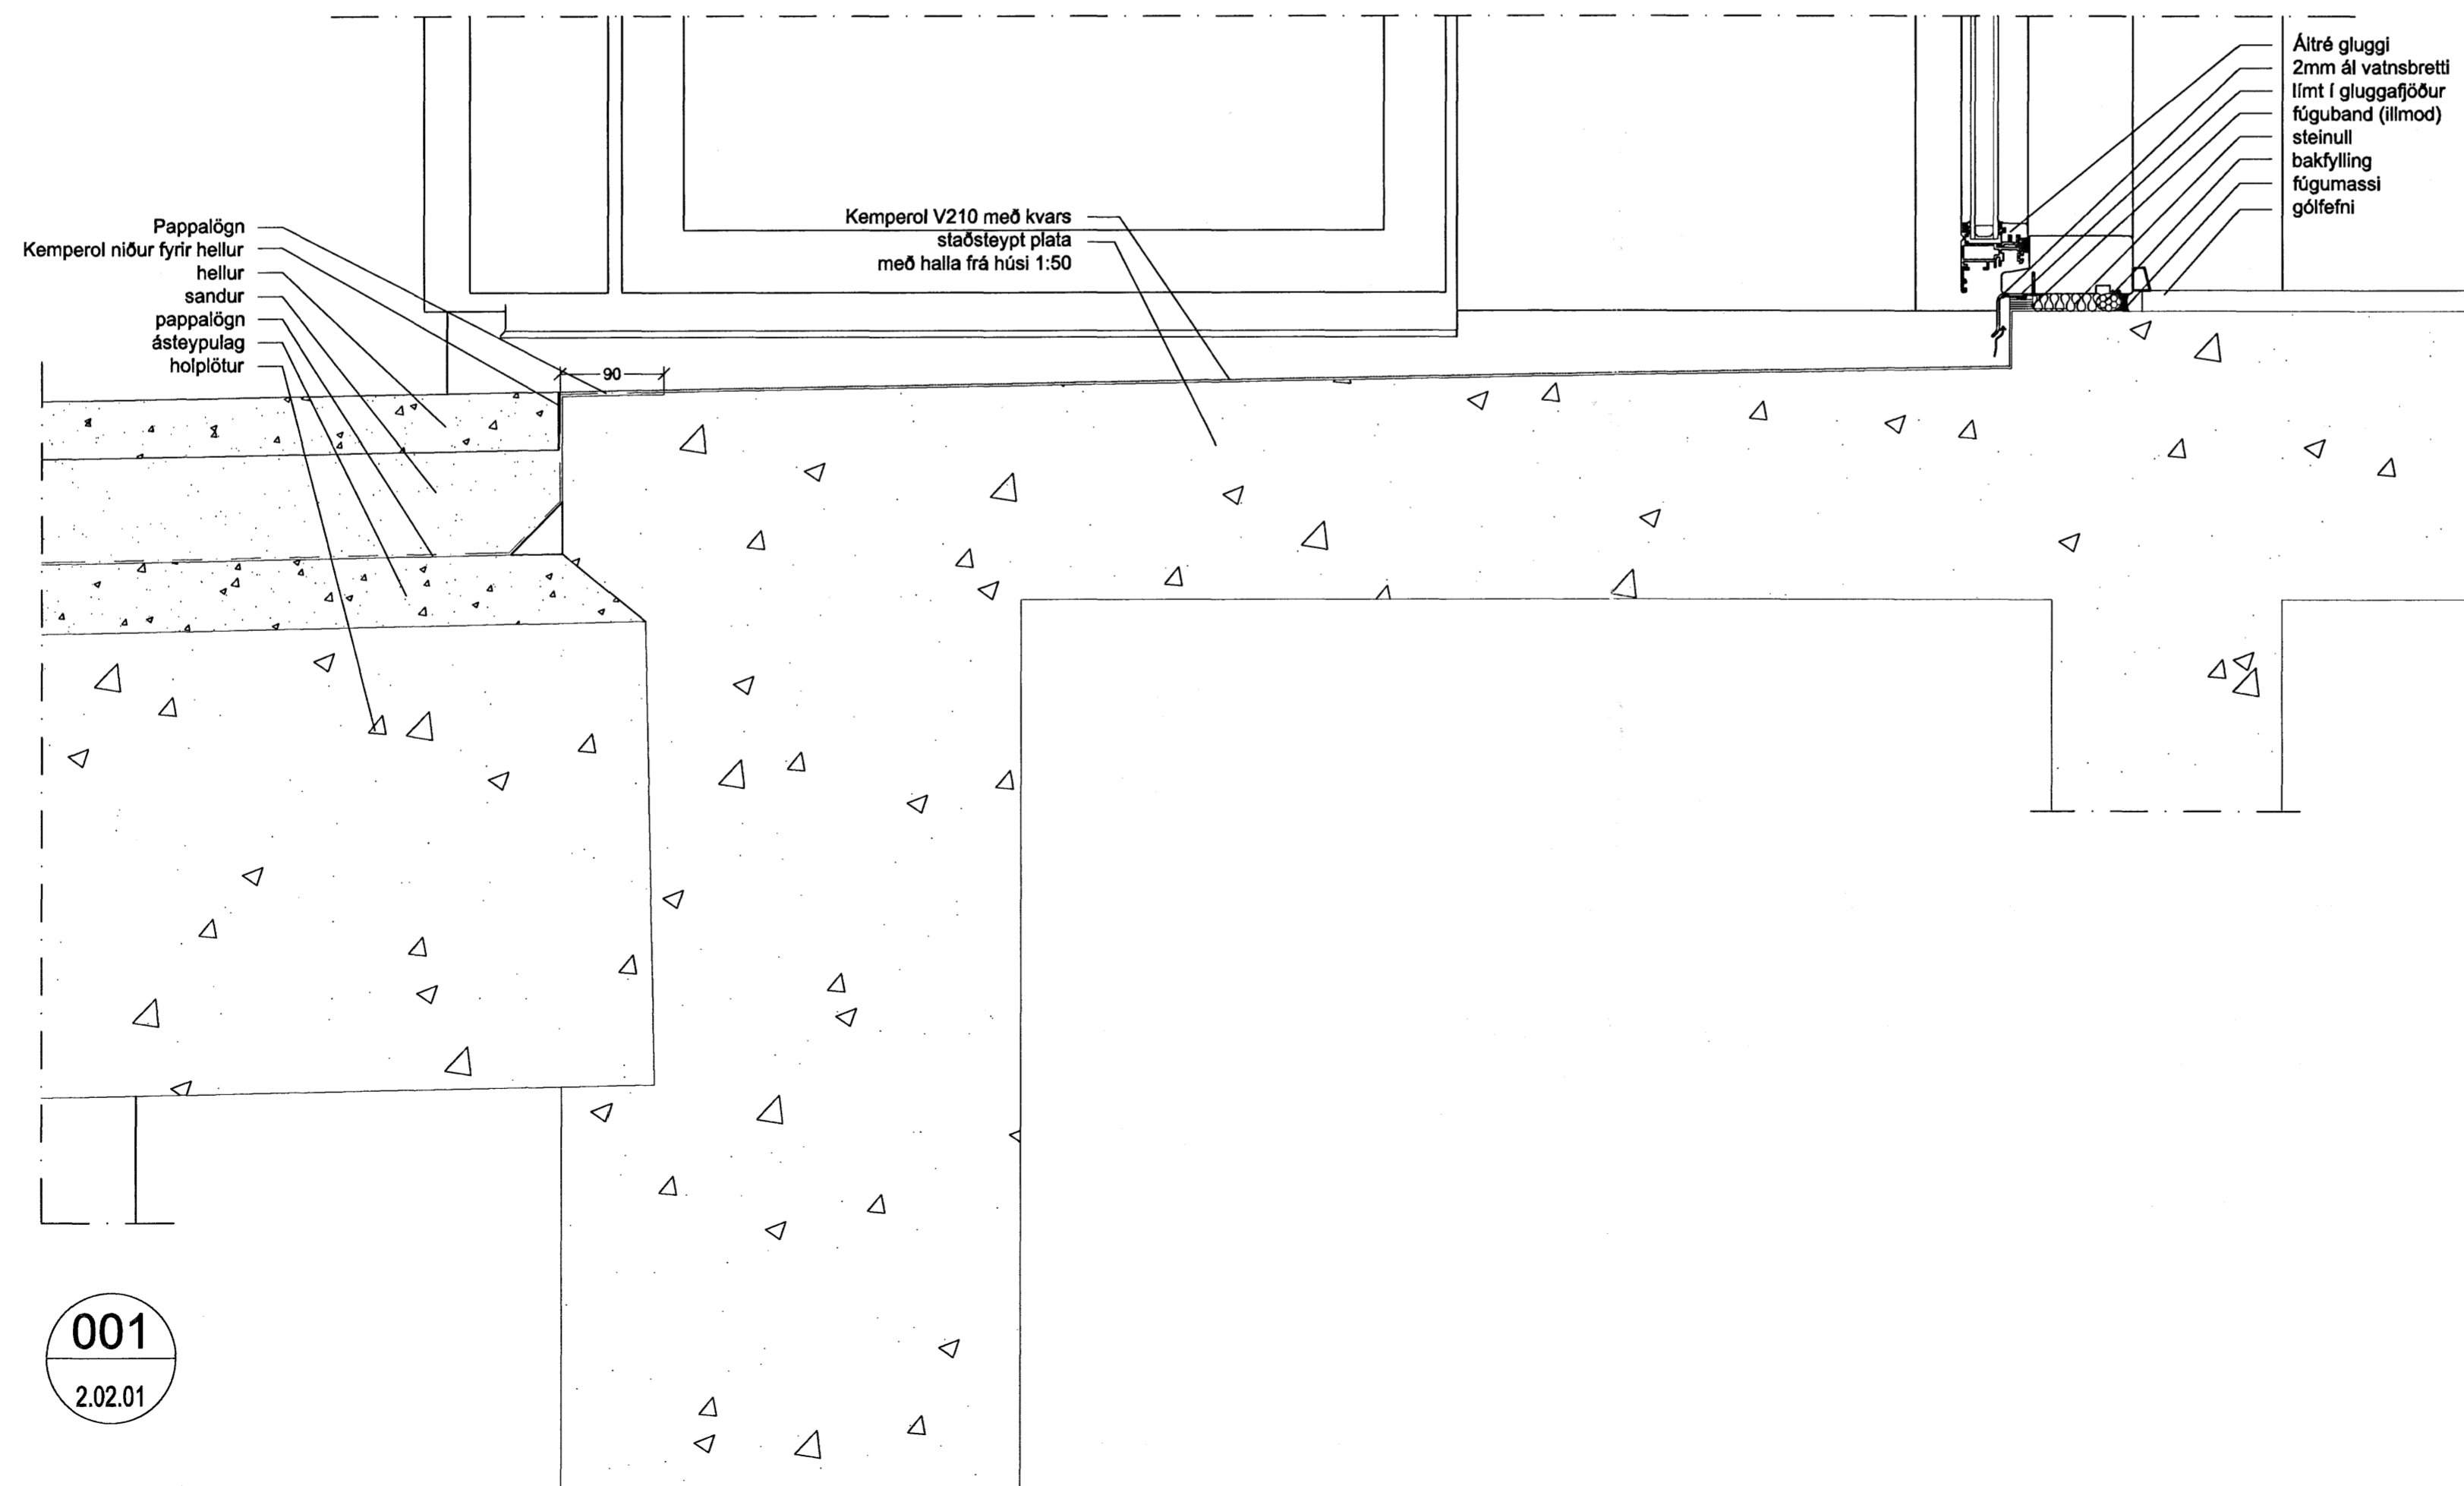

Deili í botnstykki á áitré glugga og plötu yfir bilageymstu Norðurbakka 3

001  
2.02.01

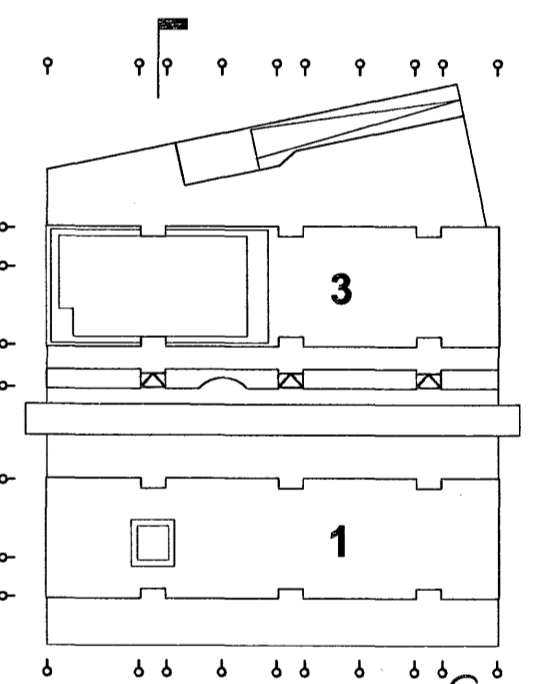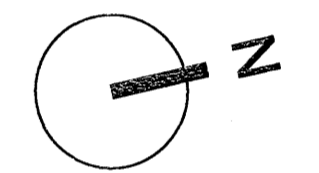

Byggingatillit / Vefnarjarðar  
Algreitt þann  
29 NOV 2016

Verkhúll:	<b>Norðurbakki 1</b> Fjölbýli, veitingar og þjónusta í Hafnarfirði
Verkhúll:	Löðrétt deili í botnst. á glugga/hurð og plötu yfir bilageymstu
Teiknúmer:	2.05.11
Mælikvæði:	1:5 / A1
Teiknað:	HH
Yfirlitað:	
Samþykkt:	
Verknúmer:	0502
Útgáfudagur:	04.08.2008
Teikniskóð:	
Útprintað:	

Sig. Hallgrímsson

**ARKHING** BOLHOLT 8 -105 REYKJAVÍK  
Sími: 551 0870 - FAX: 551 0875  
arkhing@arkhing.is - www.arkhing.is

GUDMUNDUR KR. GUDMUNDSSON, ARKITEKT  
ÓLAFUR SIGURDSSON, ARKITEKT  
SIGURDUR HALLGRÍMSSON, ARKITEKT  
HJÓRTUR PÁLSSON, BYGG.FR.