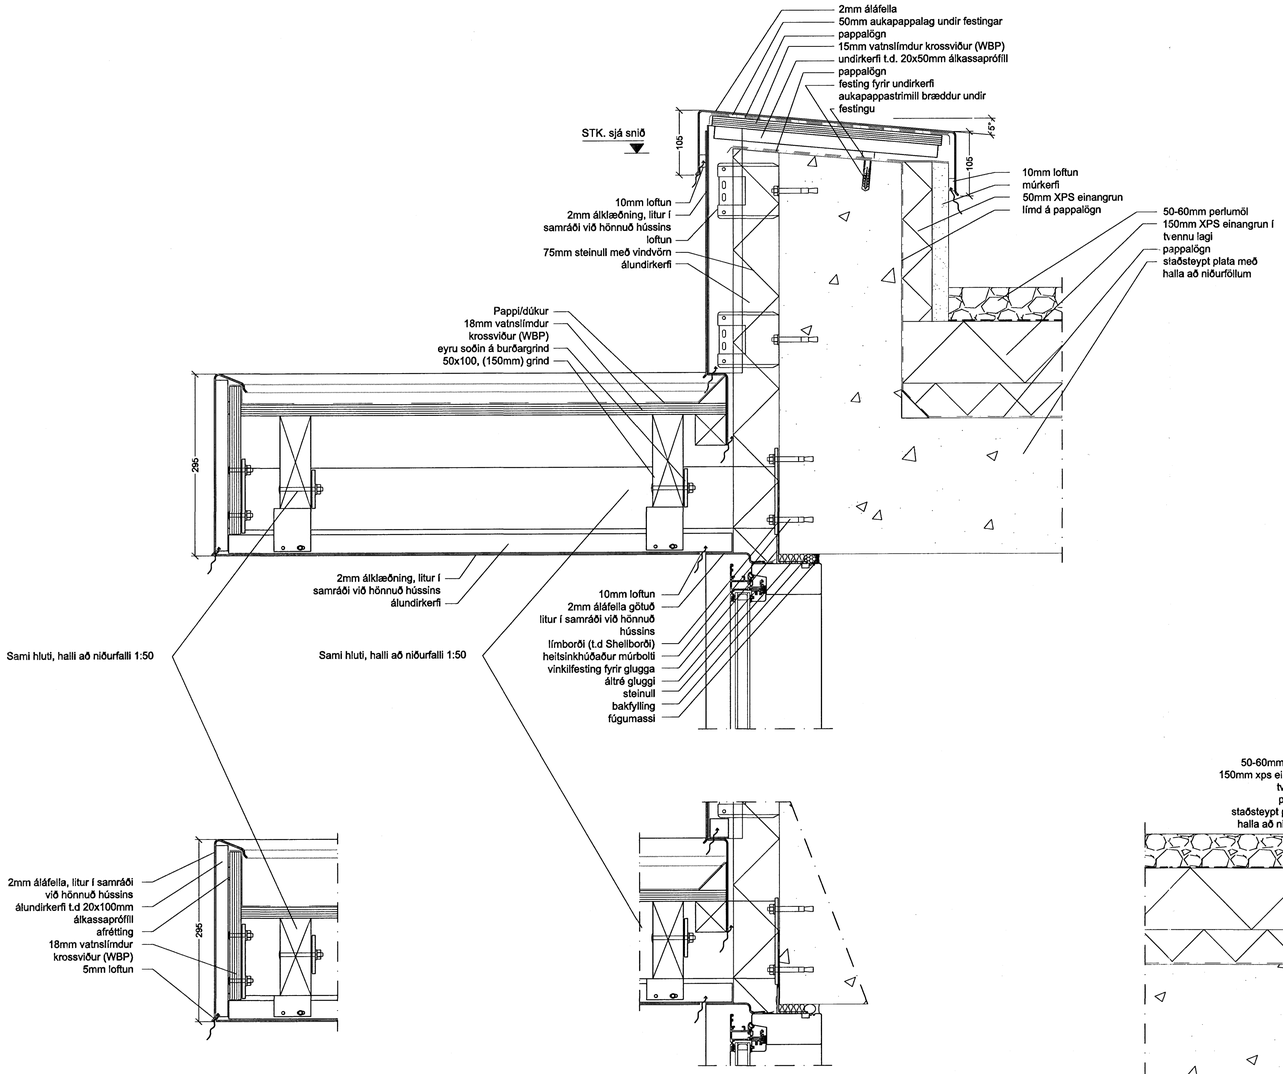

009
2.02.02

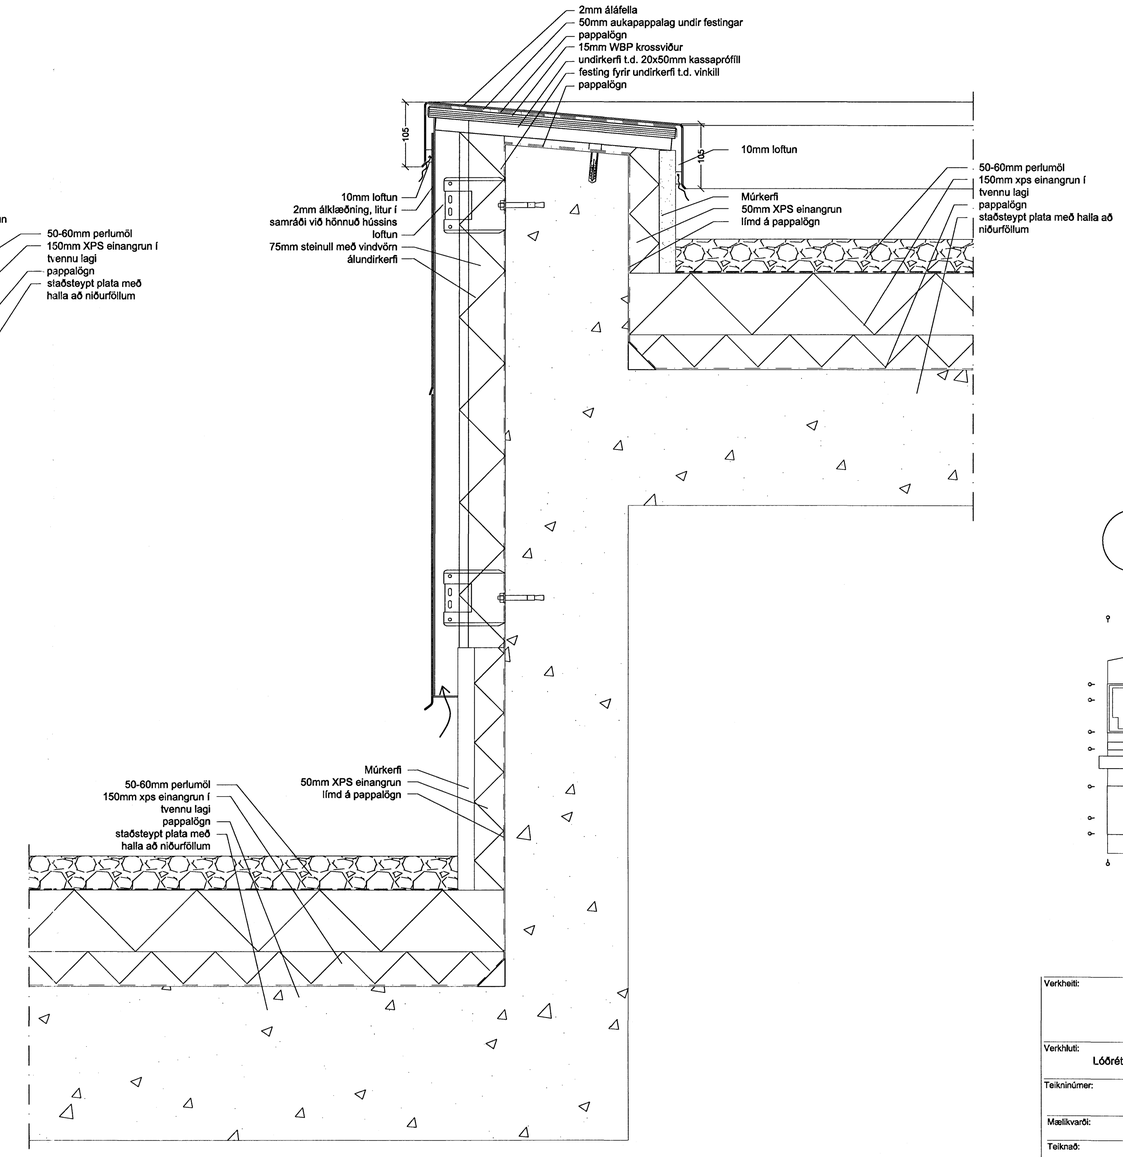

008
2.02.01

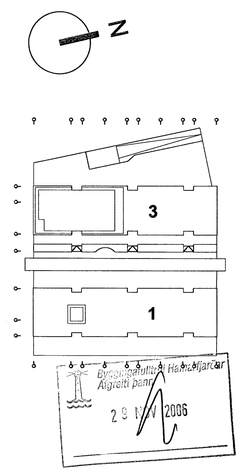

Byggingarfulltrúi Hafnarfjarðar
Afgreitt þann
29 MAÍ 2006

Verkheiti:

Norðurbakki 1-3

Fjölbýli, veitingar og þjónusta í Hafnarfirði

Verkhluti:

Lóðrétt deili í uppkant og þak/skyggni við stigahús

Teiknínúmer: **2.05.14**

Mælikvarði: 1:5 / A1

Teiknað: HH

Yfirfarið:

Samþykkt:

Verknúmer: 0502

Útgáfudagur:

Teiknislóð:

Útprentað:

Sig. Hallgrímsson

ARKÞING
BOLHOLT 8 -105 REYKJAVÍK
SÍMI: 551 0870 - FAX: 551 0875
arkthing@arkthing.is - www.arkthing.is

GUÐMUNDUR KR. GUÐMUNDSSON,		ARKITEKT
ÓLAFUR SIGURÐSSON,	050835-2869	ARKITEKT
SIGURÐUR HALLGRÍMSSON,	170753-3139	ARKITEKT
HJÖRTUR PÁLSSON,	080152-4429	BYGG.FR.