


GRUNNMYND 1:50

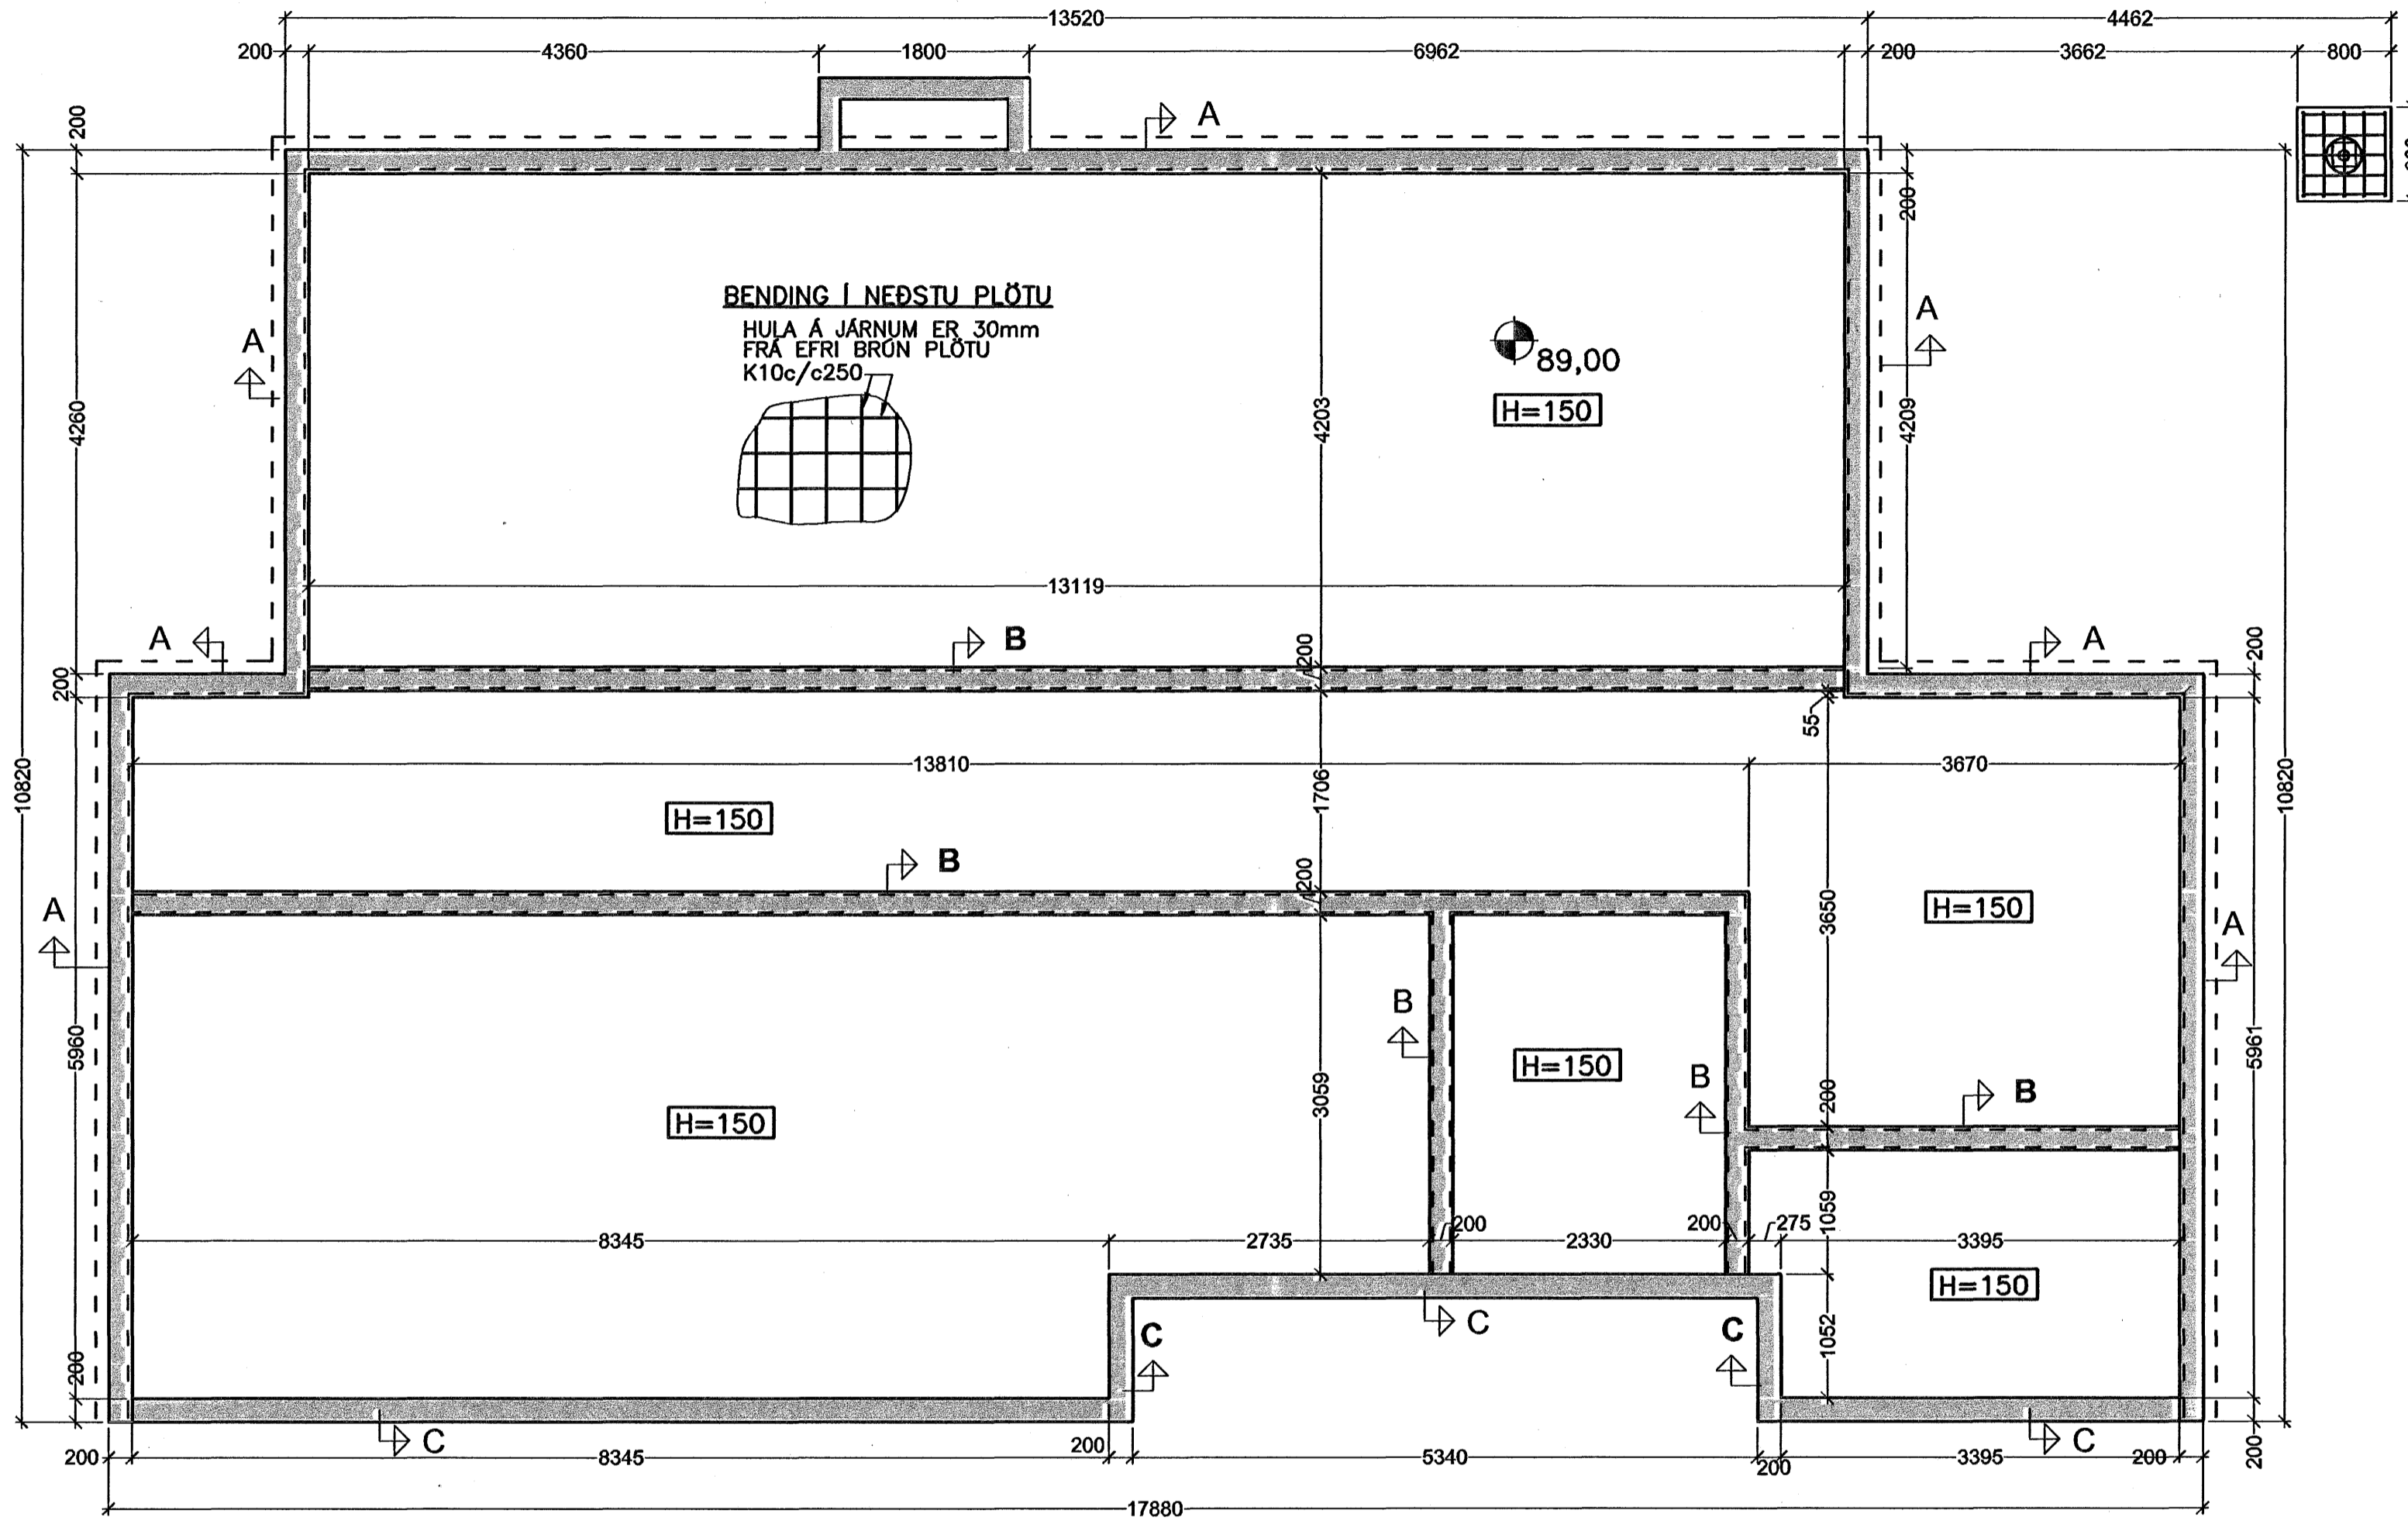

**SKÝRINGAR**

GRAFA SKAL FYRIR UNDIRSTÖÐUM NIÐUR Á FASTAN BURÐARHÆFAN JARÐVEG.  
 FYLLA SKAL UNDIR BOTNPLÖTU MEÐ ÓLÍFRÆNNI FROSTFRÍRRI MALARFYLLINGU Í 300mm VÆTTUM LÖGUM.  
 ÞJÖPPUN FYLLINGAR SKAL SAMSVARA 98% STANDARD PROCTOR

BROTÞOLSFLOKKUR STEINSTEYPU C25

BENDINGARGÆÐI Ks 500

Samþykkt þann  
 31 JAN. 2007

Byggingafulltrúinn í Hafnarfjörð  
 Fh. Sigurbjartur Halldórsson

Útg. Dags. Skýring Hannað/Yfirfarið



VERKFRÆÐISTOFA

B/ÆJARHRAUNI 20 · 220 HAFNARFJÖRÐUR · KENNIT. 710796-2899

Áritun sérhönnuðar  
 BJÖRN GÚSTAFSSON, KT. 180550-4889

Verkefni  
**BREKKUÁS 15  
 HAFNARFJÖRÐUR**

Verkhilut  
**BURÐARVIRKI  
 UNDIRSTÖÐUR  
 GRUNNMYND**

Hannað BG	Teiknað HBH	Yfirfarið BG	Kvarði 1:50/A2	Síða 1
--------------	----------------	-----------------	-------------------	-----------