



Neysluvatnslagnir, 1:50

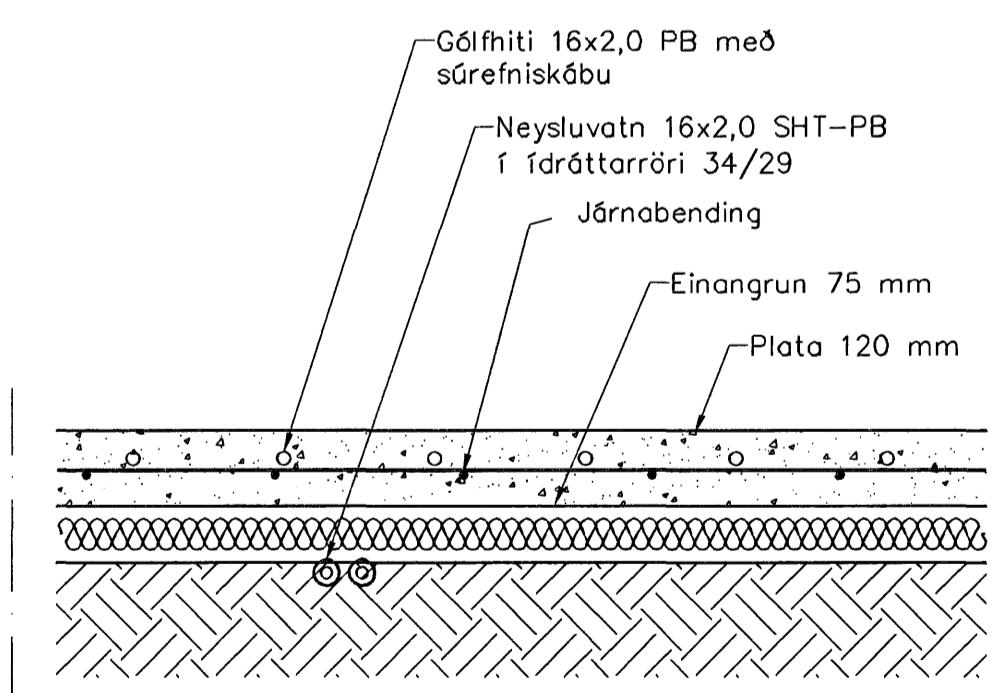

Hita- og vatnslagnir,
Snið 1 botnplötu, 1:10

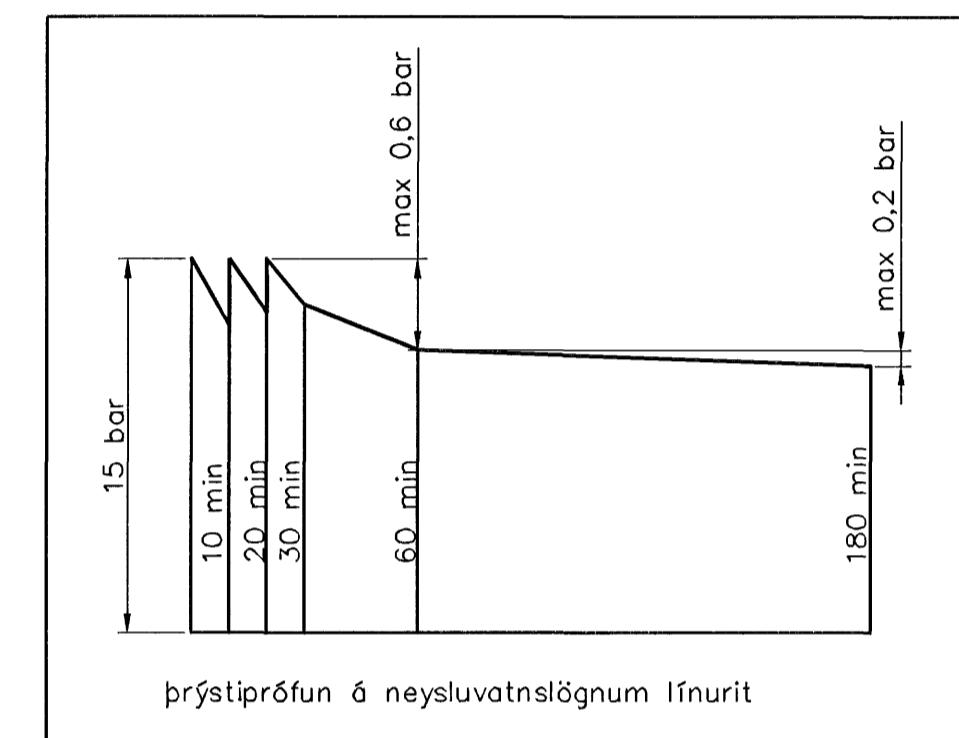

Neysluvatnslagnir, Skýringar

Neysluvatnslagnir eru PB-rör af gerðinni AQUATHERM SHT. Eingöngu skal nota viðurkennt efni, og gæta skal þess allir hlutir kerfisins séu frá sama framleiðanda. Festingar skal setja á lagnir með mest 1–1,5 metra millibili. Setja skal þrýstiprófun við beygjur. Beygjuráðus skal ekki vera meiri en 5x þvermál pípu. Gæta skal þess að óhreinindi komist ekki milli ytrarörs og innrarörs. Þrýstiprófun á lögnum skiptist í tvær lotur. Fyrri lota er framkvæmd í 1 klst. og er þrýstingurinn 15 bör þrýstifall má vera max 0,6 bör á seinni 30 min. Seinni lota er gerð framhaldi af fyrri lotu og tekur 2 klst. Samþykkt þann

31 JAN. 2007

Byggingafulltráinn í Hafnarfirði
Erl. Sveinbjörn Halldórsson

Útgáfa	Breyting	Dagsetning	Hannað
Sveinbjörn Hinriksson	Staður	Glitvellir 14 Hafnarfirði	
Byggingatækniræðingur	Skýring	Neysluvatnslagnir	
Kt. 160851-2529			
Brekkugötu 8 Hafnarfirði			
Sími: 555-4008, 861-9851			
Nefang: svennih@isl.is			
Hannað / Teiknað	Kvarði	Dagsetning	Verknr.
Erl. Sveinbjörn Halldórsson	1:50 1:10	22.11.06	55-06
			Teikn.nr.
			2-03

Erl. Sveinbjörn Halldórsson

Erl. Sveinbjörn Halldórsson