


Grunnlagnir 1:50

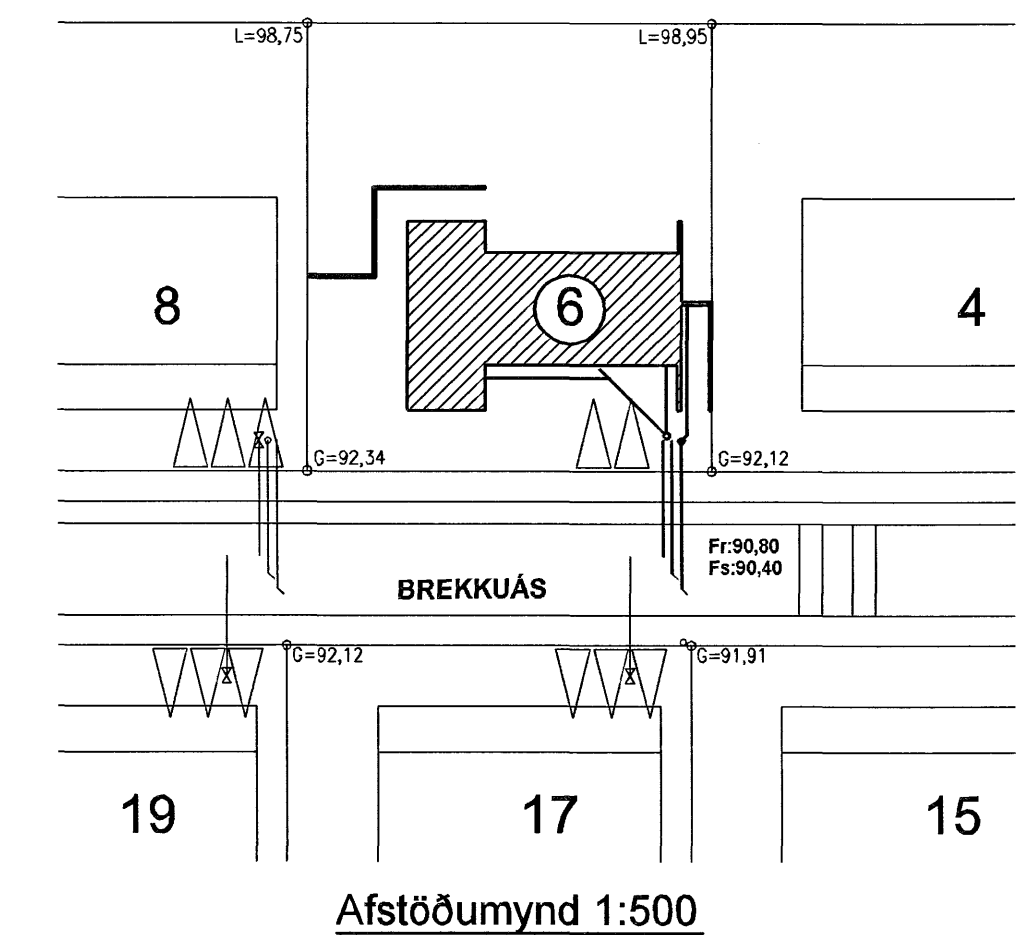

Afstöðumynd 1:500

Tákn fyrir lagnir

Skolplögn	
Regnvatnslögn	
Jardvatnslögn	
Jardvatnslögn + Regnvatnslögn	
Neysluvatn	
Bakrennslí Hitaveitu	
VS	Vatnssalerni
HL	Handlaug
BK	Boðkar
SB	Steyplibað
EV	Elduvaskur
þV	Þvottavél
SV	Skolvaskur
GNF	Gegnumstreymisniðurfall
NF	Niðurfall
FP	Fallþrpa
þN	Þakniðurfall

Skýringar

Fráveitilagnir undir botnplötu og utan með húsi skulu vera úr PVC.
Undir og umhverfis rörin skal vera minnst 150 mm sandlag.
Lagnir skulu liggja á belgnum ekki á málfum.
Skeyta skal rör með þar til gerðum þéttirringjum.
Þess skal gætt að rör geti þanist eðlilega.

Samykkt þann
01 FEB. 2007
Byggingafulltrúinn í Hafnarfirði
Eh. Sigurbjartur Halldórsson

M. HUNTINGDON-WILLIAMS
130735 8019
KÓDALHUNNINGDON

Utgáta	Breyting	Dagsetning	Hannað
Sveinbjörn Hinriksson Byggingatæknifræðingur Kl. 190851-2929 Brekkugötu 8 Hafnarfirði Sími: 555-4008, 861-8851 Netfang: sveinb@intermet.is		Staður Brekkuás 6 Hafnarfirði	
Hannað / Telknað		Kvarði 1:50 1:500	Teikn.nr. 2-01
		Dagsetning 23.1.07	Verkr. 04-07