




Neysluvatnslagnir 1:50

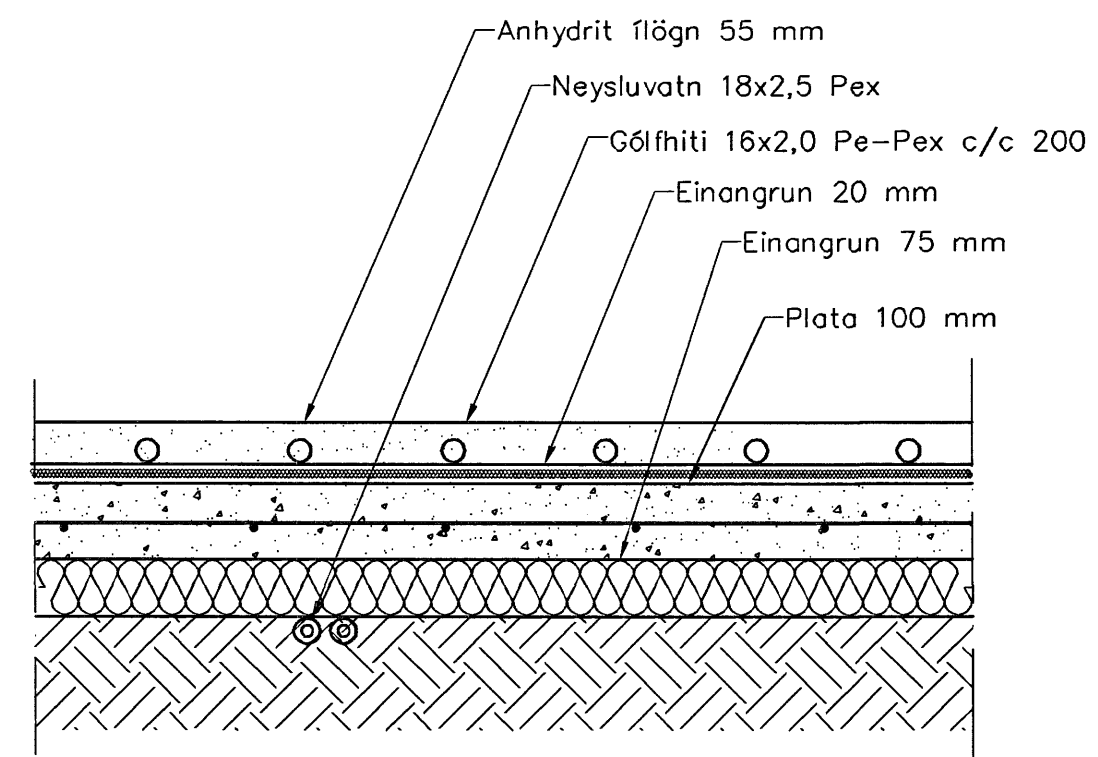

Hita- og vatnslagnir.
Snið í botnplötu, íbúð 1:10

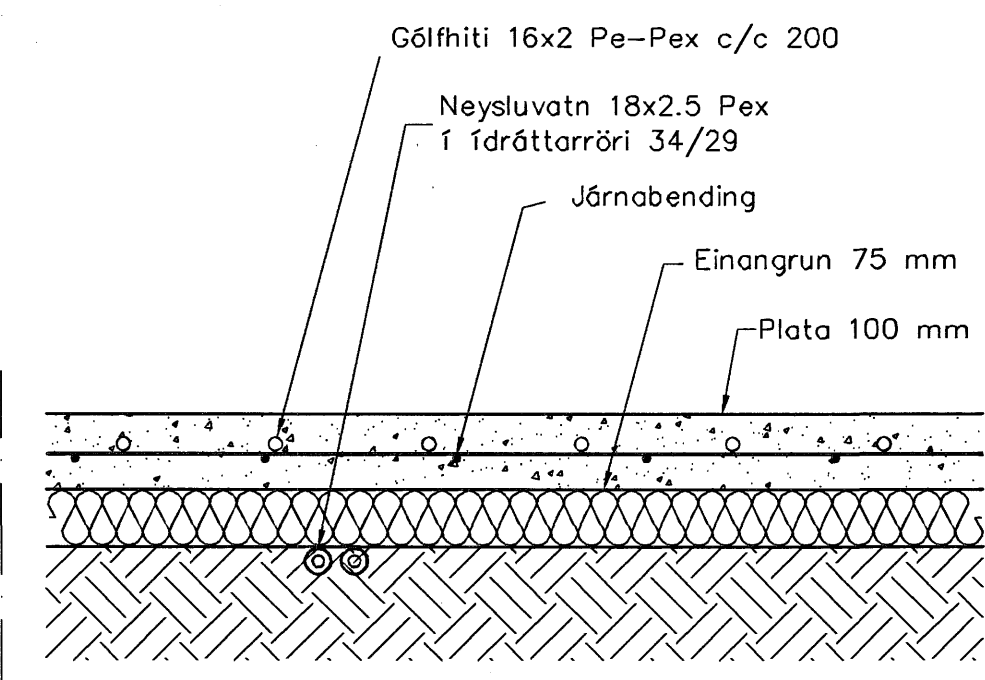

Hita- og vatnslagnir.
Snið í botnplötu, bílgæmslu 1:10

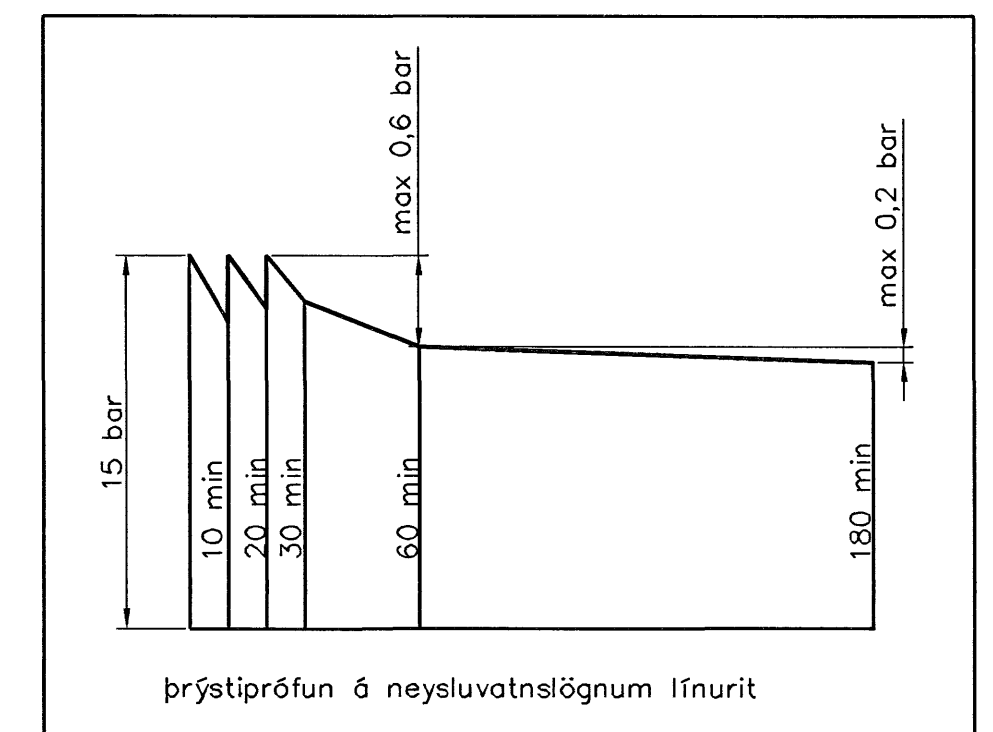

Þrýstiprófun á neysluvatnslögnum ífnurit

Neysluvatnslagnir, Skýringar

Neysluvatnslagnir eru PEX-lagnir 18x2,5 í ídráttarröri 34/29. Eingöngu skal nota viðurkennt efni, og gæta skal þess allir hlutir kerfisins séu frá sama framleiðanda. Festingar skal setja á lagnir með mest 1-1,5 metra millibili. Setja skal þrjár festingar við beygjur. Beygjuradúfus skal ekki vera meiri en 5x þvermál pípu. Gæta skal þess að óhreinindi komist ekki milli ytrarörs og innrörs. Þrýstiprófun á lögnum skiptist í tvær lotur. Fyrri lota er framkvæmd í 1 klst. og er þrýstingurinn 15 bör þrýstifall má vera max 0,6 bör á seinni 30 mín. Seinni lota er gerð framhaldi af fyrri lotu og tekur 2 klst. Þrýstifall má vera max 0,2 bör.

Samþykkt þann
30 JAN. 2007
Byggingafræðingur í Hafnarfirði
Eh. Sigurbjartur Halldórsson

Útgáfa	Breyting	Dagsetning	Hannað
Sveinbjörn Hinriksson Byggingatæknifræðingur Kl. 166851-2529 Brekkuötu 8 Hafnarfirði Sími: 555-4008, 861-9851 Netfang: sveinh@internet.is		Staður Glitvellir 50 Hafnarfirði	
		Skýring Neysluvatnslagnir	
Hannað / Teiknað	Kvarði	Dagsetning	Verkr.
	1:50 1:10	17.1.07	44-06
			Teikn.nr. 2-02