


SKÝRINGAR
 Skyggð svæði tákna veggj fyrir ofan bolnplötu.

Málsetningar á veggjum ofan bolnplötu eru gróflugar málsetningar vegna tengjarna. Nánari málsetningar á hurðum og veggjum sjá teikningar arkitekts.

BENDING:
 Tengjarn upp í kjallaraveggi eru K10 c/c200 í báðar brúnir og standa minnst 700 upp úr undirstöðukossa sjá nánar sérmyndir.


Í alla 200mm veggj komi 2K16 bundinn í lykkjur
 Í alla 150 mm veggj komi 2k12 bundinn í lykkjur
 Lykkjur K10 c/c 150

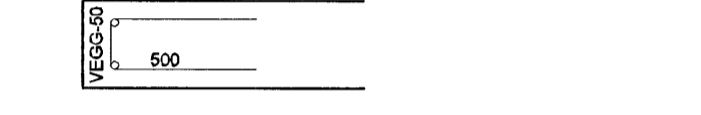

RK = RAUNKÓTAR - SJÁ TEIKNINGU ARKITEKTS
 HK = HRÁKÓTAR
 GK = Staðkóti, Botnplata íbúðarhúss er með kótann 0,00

TILVÍSANIR:
 ALMENNAR SKÝRINGAR: SJÁ TEIKNINGU NR. 06876-8000
 MÁLSETNINGAR Á VEGGJUM: TEIKNING ARKITEKTS
 GÖT Í UNDIRSTÖÐU VEGGJUM: TEIKNING LAGNAHÖNNUÐA

BROTÞOLSFLOKKUR STEYPU C25

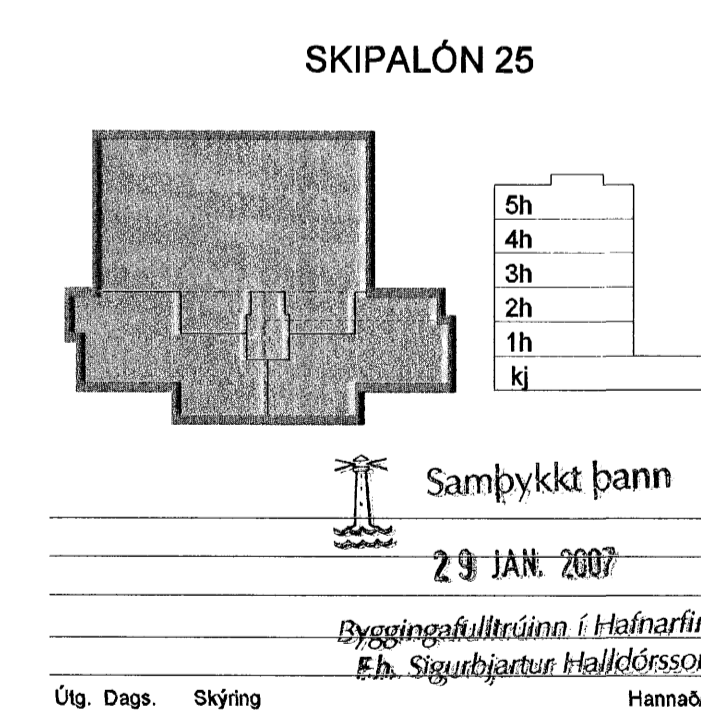

VSB
 VERKFRÆÐISTOFA

| | | | | | |
|--|----------------|---------------|-------------|-----------|---|
| B/ÆJARHRAUN 20 · 220 HAFNARFJÖRDUR · KENNIT. 710796-2899 | | | | | |
| vsb@vsb.is · Sími 585 8600 · Fax 585 8610 · www.vsb.is | | | | | |
| Áritun sérhönnuðar Björn Gústafsson Kt: 180550 4889 | | | | | |
| Verkhelti SKIPALÓN 25 HAFNARFIRÐI | | | | | |
| Verkhelti Burðarvirki Undirstöður Sníð | | | | | |
| Hannað BG | Teiknað BG/IRB | Yfirfarið | Kvartí 1:20 | Síða / A1 | - |
| Dags. 29.12.2006 | Verkefni 06927 | Teikning B2-6 | Útgáfa | - | - |

K:\2006\0607\0607_Skipalón_25\Sníð\B2-52_Undirstöður.dwg