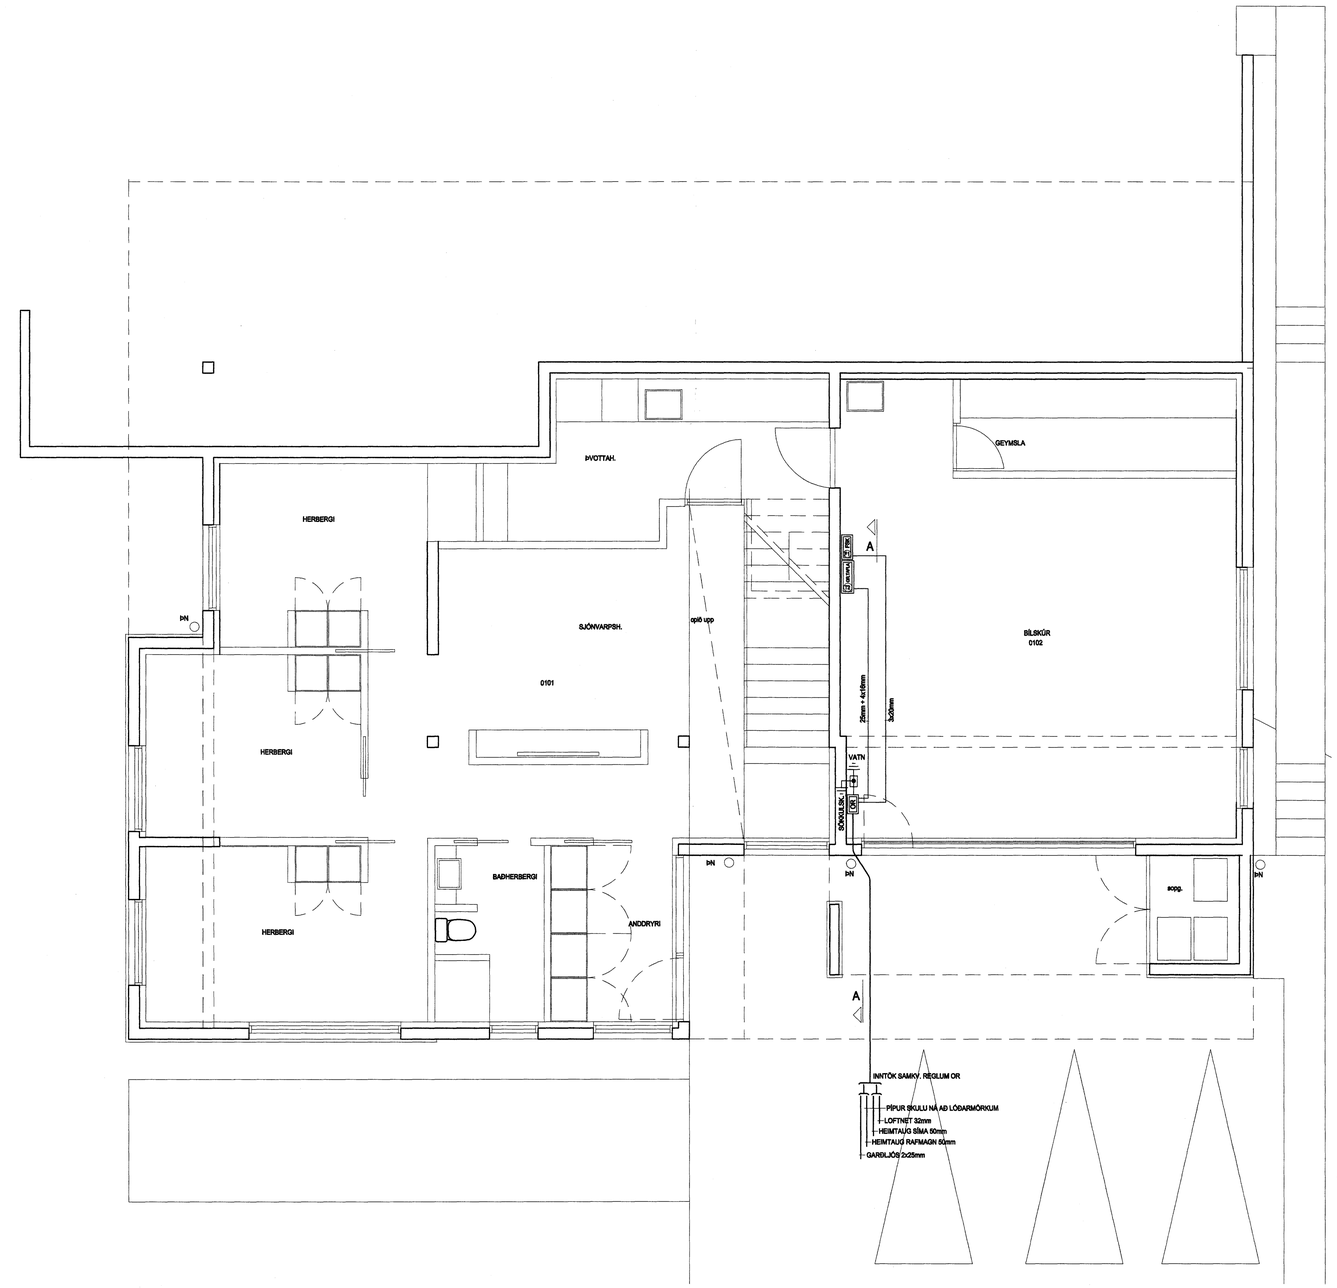

HELGI KR. ERÍKSSON RAFLAGNAHÖNNUN
KT. 110156-2789

SKIPHOLT 37, 106 REYKJAVÍK S:568-8388
E-MAIL: TEIKN@LUMEX.IS

DAGS.	11.01.2007	SÍÐA NR.	1 AF 2		
TEIKN. NR.	AR-01	TÖLVUHEITI	GRHLÍÐARÁS22	HANNAÐ	HKE
VERKHLUTI	GRUNNMYND JARÐHÆÐ	BREYTING A		TEIKNAÐ	PHS
MKV.	1:50	BREYTING B		YFIRFARIÐ	HKE

VERKEFNI	HLÍÐARÁS 22
RAFLÖGN	HEIMTAUGARTEIKNING