


SKÝRINGAR

Skyggð svæði tákna veggir fyrir ofan botnplötu.

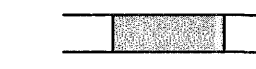


Málsetningar á veggjum ofan botnplötu eru gróflegar málsetningar vegna tengjama. Nánari málsetningar á hurðum og veggjum sjá teikningar arkitekts.

BENDING:

Tengjám upp í kjallaravaggi eru K10 c/c 200 í báðar brúnir og standa minnst 700 upp úr undirstöðukassa sjá nánar sérmyndir.

Í alla 200mm veggir komi 2K16 bundinn í lykkjur í alla 150 mm veggir komi 2K12 bundinn í lykkjur Lykkjur K10 c/c 150

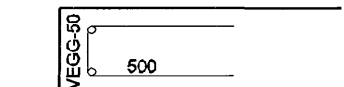

RK = RAUNKÓTAR - SJÁ TEIKNINGU ARKITEKTS
HK = HRÁKÓTAR
GK = Staðköt, Botnplata íbúðarhúss er með kótann 0,00

TILVÍSANIR:


ALMENNAR SKÝRINGAR:
SJÁ TEIKNINGU NR. 06878-B000

MÁLSETNINGAR Á VEGGJUM:
TEIKNING ARKITEKTS

GÓT Í UNDIRSTÖÐU VEGGJUM:
TEIKNING LAGNAHÖNNUÐA

BROTPOLSFLOKKUR STEYPU C25

SKIPALÓN 27

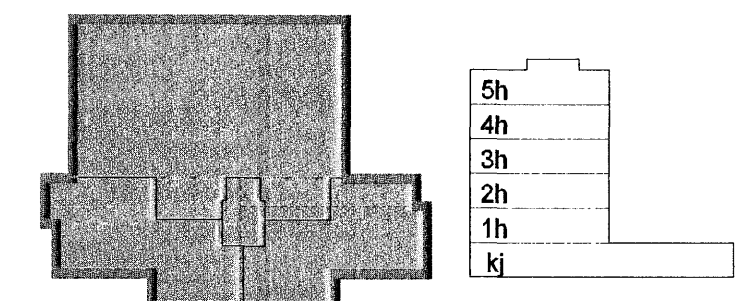

Samþykkt bann

30 JAN. 2007

Byggingafulltrúinn í Hafnarfirði
F.h. Sigurbjartur Halldórsson

Útg. Dags. Skýring. Hannadýfrifaró



VERKFRÆÐISTOFA

BÆJARHRAUN 20 · 220 HAFNARFJÖRDUR · KENNIT. 710706-2899
vsb@vsb.is · Sími 585 8600 · Fax 585 8610 · www.vsb.is

Aftun sérhönnuðar					
Björn Gústafsson Kt: 180550 4689					
Verkefni					
SKIPALÓN 27					
HAFNARFIRÐI					
Verkhúsi					
Búðarvirki					
Undirstöður					
Snið					
Hannadýfrifaró	Teiknað	Yfirfaró	Kvarði	Síða	
BG	BG/IRB		1:20	/ A1	
Dags.	Verkefni	Teikning	Útgáfa		
29.12.2006	06928	B2-5			