

**SKÝRINGAR**


Skýggð svæði tákna veggj fyrir ofan botnplötu.

Málsetningar á veggjum ofan botnplötu eru gróflégar málsetningar vegna tengjarna. Nánari málsetningar á hurðum og veggjum sjá teikningar arkitekts.

**BENDING:**

Tengjarn upp í kjallaravaggi eru K10 c/c 200 í báðar brúnir og standa mínst 700 upp úr undirstöðukossa sjá nánar sérmyndir.

Í alla 200mm veggj komi 2K12 bundinn í lykkjur. Í alla 150 mm veggj komi 2k12 bundinn í lykkjur. Lykkjur K10 c/c 150.

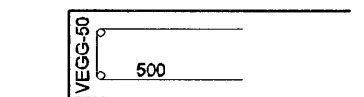

RK = RAUNKÓTAR - SJÁ TEIKNINGU ARKITEKTS  
HK = HRÁKÓTAR  
GK = Staðkóti, Botnplata íbúðarhúss er með kótann 0,00

**TILVÍSANIR:**


ALMENNAR SKÝRINGAR:  
SJÁ TEIKNINGU NR. 06876-B000

MÁLSETNINGAR Á VEGGJUM:  
TEIKNING ARKITEKTS

GÖT Í UNDIRSTÖÐU VEGGJUM:  
TEIKNING LAGNAHÖNNUÐA

**BROTPOLSFLOKKUR STEYPU C25**

**SKIPALÓN 27**

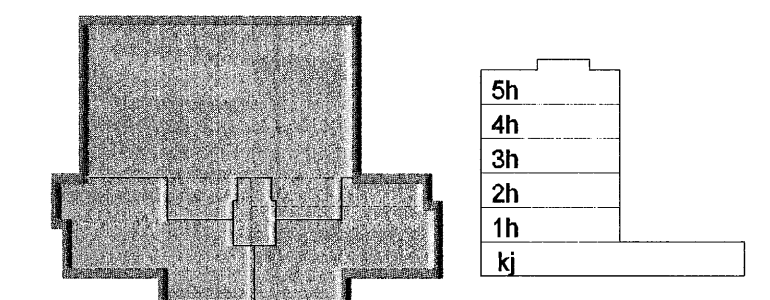

Samþykkt þann

30 JAN. 2007

Byggingafultrúðinn í Hafnarfirði  
F.h. Sigurbjartur Halldórsson Flammaðvírfarði

Útg. Dags. Skýring

**VS**

VERKFRÆÐISTOFA

BÆJARHRAUN 20 · 220 HAFNARFJÖRDUR · KENNITI. 710708-2899  
vsb@vsb.is · Sími 585 9600 · Fax 585 9610 · www.vsb.is

Artun sérhönnuðar	Björn Gústafsson	Kt: 180050 4889	<i>Björn</i>
Verkhúsi	SKIPALÓN 27	HAFNARFIRÐI	<i>paula</i>
Verkhúsi	Burðarvirki	Undirstöður	Snið
Hannað	BG	Teiknað	BG/IRB
Dags.	29.12.2006	Verkefni	06928
		Teikning	B2-6
		Kvarði	1:20
		Síða	1 / A1
		Útgáfa	-