

SKÝRINGAR

Punktalína táknar veggj fyrir ofan plötu.

Málsetningar á veggjum ofan plötu eru grófglega málsettar vegna tengjama. Nánari málsetningar á hurðum og veggjum sjá teikningar arkitekts.

BENDING:

Úlveggir 200mm með tvöfaldri bendingu K10 c/c 200 í báðar áttir

Innveggir 200mm með einfaldri bendingu K10 c/c 150 í báðar áttir

Innveggir 150mm með einfaldri bendingu K10 c/c 200 í báðar áttir

Tengjám upp í veggj efri hæðar standa minnst 500 mm upp úr plötu

K10 c/c 200	#
K10 c/c 150	#
K10 c/c 200	#

Í alla 200mm veggenda og kringumk öll op komi 2 K16 bundinn í lykkjur

Í alla 150 mm veggenda og kringum öll op komi 2 K12 bundinn í lykkjur

Lykkjur K10 c/c 500

- Lína sem að sýnir mörk efribendingu. Járn skal alltaf ná hálfra skeytilengd út fyrir mörk efrí bendingar.
- Jármottur í horn plötu 7 K10 c/c 200 í báðar brúnir og báðar áttir. L=1500
- Vinkill K10 c/c 200, L=Breytileg x 700 Vinkill gengur úr veggjum og bitum inn í loftplötur allan úthringinn.
- U-Lykkjur: Standa skeytilengd upp fyrir efnbrún plötu og bindast í neðri járn plötu.

RAUNKÓTAR - SJÁ TEIKNINGU ARKITEKTS

GK = Hrákóti og miðað er við að botnplata sé í kóta 0,00


TILVÍSANIR:

Almennar skýringar: sjá bl.nr.06878-B000

Málsetningar á veggjum: Teikning arkitekts

Göt í plötum og veggjum: sjá teikningu lagnahönnuða

BROTÞOLSFLOKKUR STEYPU C25

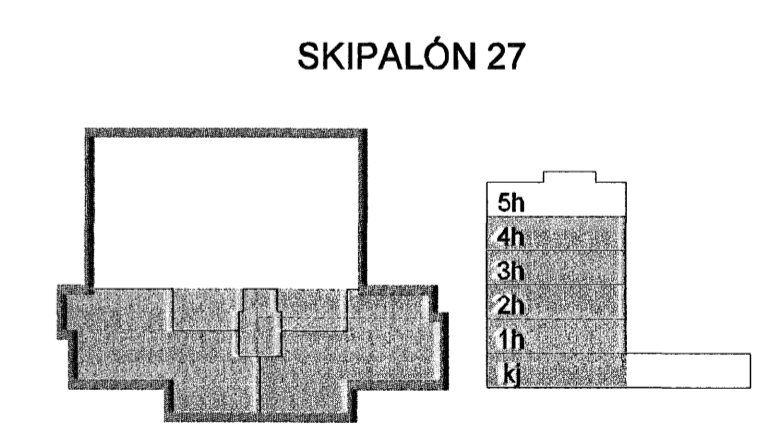

Samþykkt þann 30 JAN. 2007

Byggingafultrúinn í Hafnarfirði
Eh. Sigurbjartur Halldórsson

Útg. Dags. Skýring Hannað/Yfirfarð

VSF
VERKFRÆÐISTOFA

BÆJARHRAUN 20 - 220 HAFNARFJÖRDUR - KENNIT. 710796-2999
vsh@vsf.is - Sími 585 8600 - Fax 585 8610 - www.vsf.is

Áritun sérhönnuðar	Björn Guðlafsson	Kt. 180550 4889	<i>Björn G.</i>
Verkefni	SKIPALÓN 27	HAFNARFIRÐI	<i>frank</i>
Verkið	Burðarvirki	Veggir og plötur	Snið og sérmýndir
Hannað	Teiknað	Yfirfarð	Kvarði
SPJ	SPJ	BG	1:20
Dags	29.12.2006	Verkefni	06928
		Teikning	B293
		Síða	-
		Útgáfa	-