
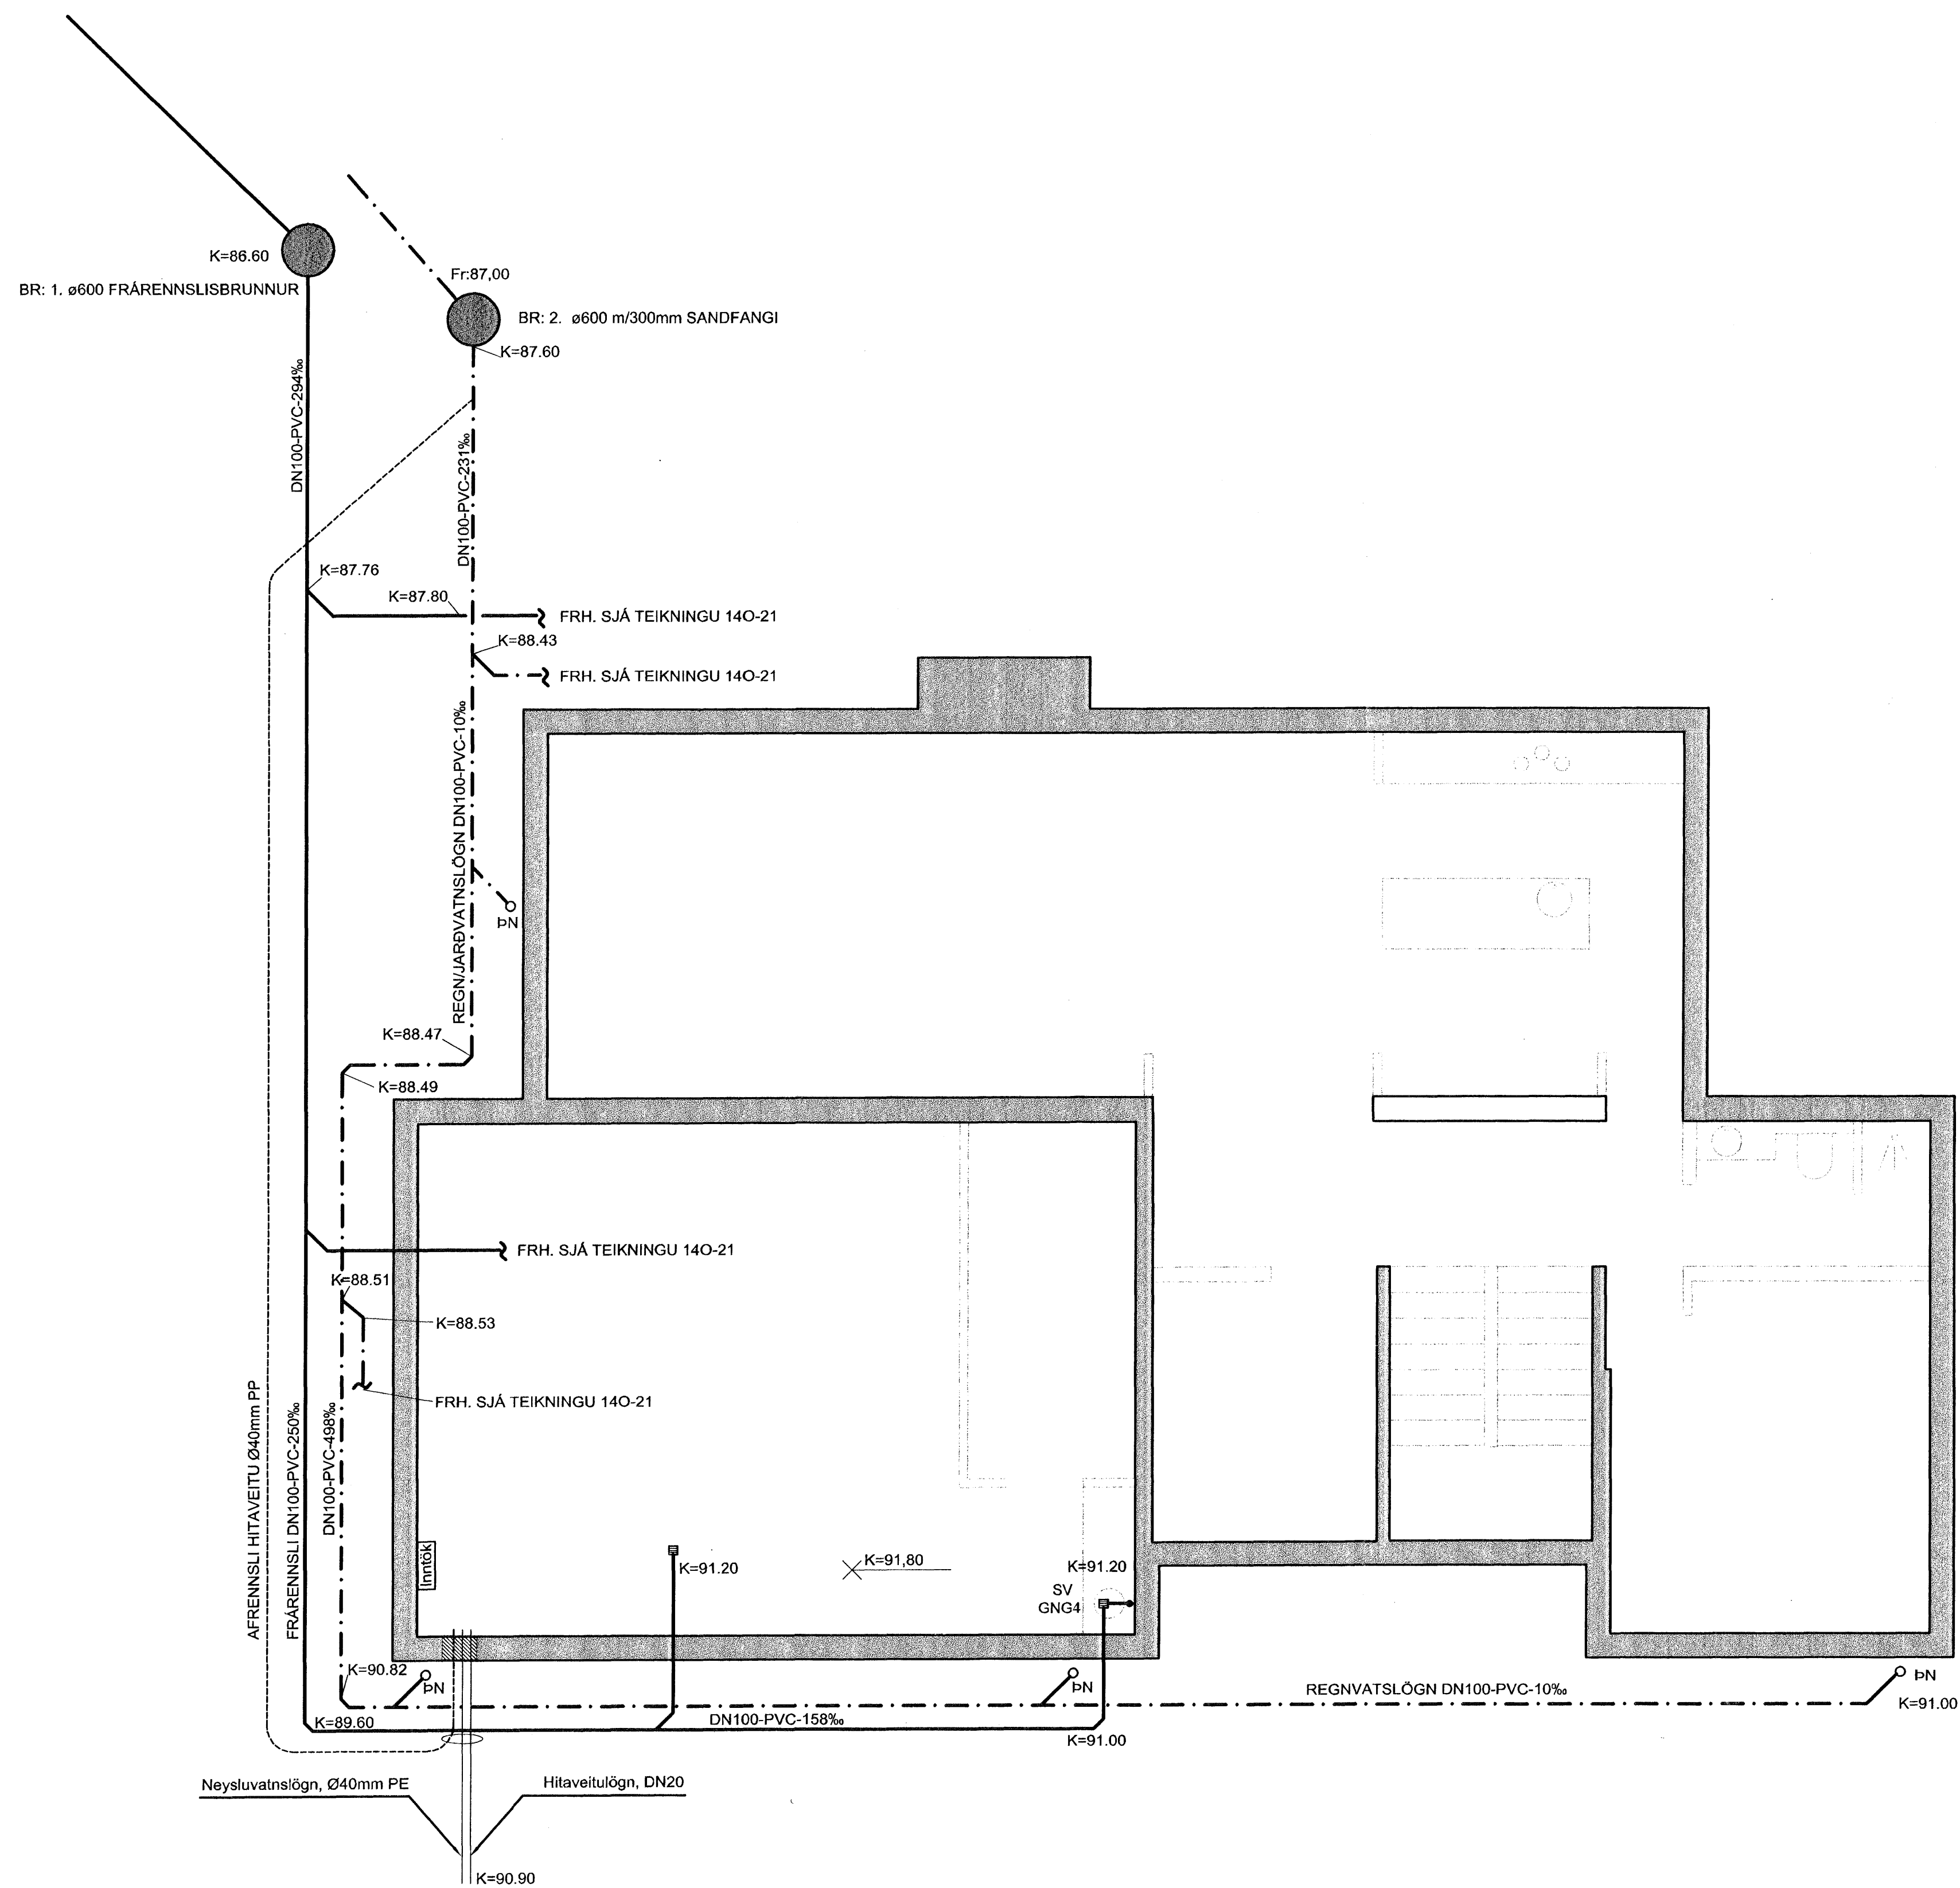


GRUNNMYND 2.HÆÐAR - FRÁRENNSLISLAGNIR

1:50

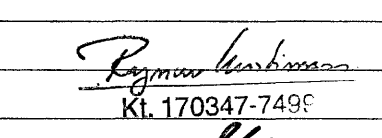

SKÝRINGAR:  
SJÁ TEIKNINGU 140-21

  
 Kl. 170347-749F  
 Tívisur: Helt teikningar:

X  
 H  
 G  
 F  
 E  
 D  
 C  
 B  
 A  
 Br. Dags. Af Samþ. Breyting:

Samþykkt þann  
 31 JAN. 2007  
 Byggingafulltrúinn í Hafnarfirði  
 E.h. Sigurbjartur Hallgrímsson

**VGK** VERKFRÆÐIRÁÐGJAFAR FRV  
**VERKFRÆÐISTOFA**  
**GUÐMUNDAR OG KRISTJÁNS hf**  
 Laugaveg 17B, 105 Reykjavík - Sími 5400100 - Fax 5400101 - www.vgk.is

**BREKKUÁS 15**  
 221 - HAFNARFJÖRDUR  
 GRUNNMYND 2. HÆÐAR

FRÁRENNSLISLAGNIR  
 Dags: 12.12.06 Kvart: 1:50 I A1 Skrá: W:\Brekkuás 15\7\_Teikningar\FR-GM1.062.H.dwg  
 Hannab: HJ/SH Teiknað: SH/HJ Yfirleð: Samþykkt: E.h.  
 Verkt: Tekn.nr.: 140-20 Breyting: Blað nr.:

Þessi áriting er hluti af teikningu og er aðeins til notaðar til þess að sýna framfarir. Hún er ekki til að sýna framfarir.