
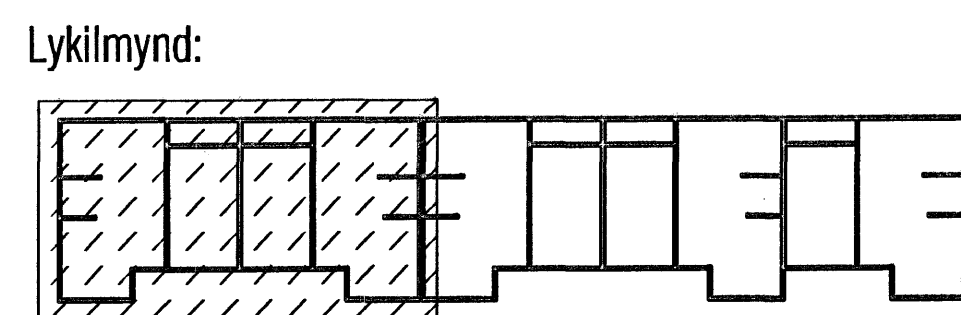
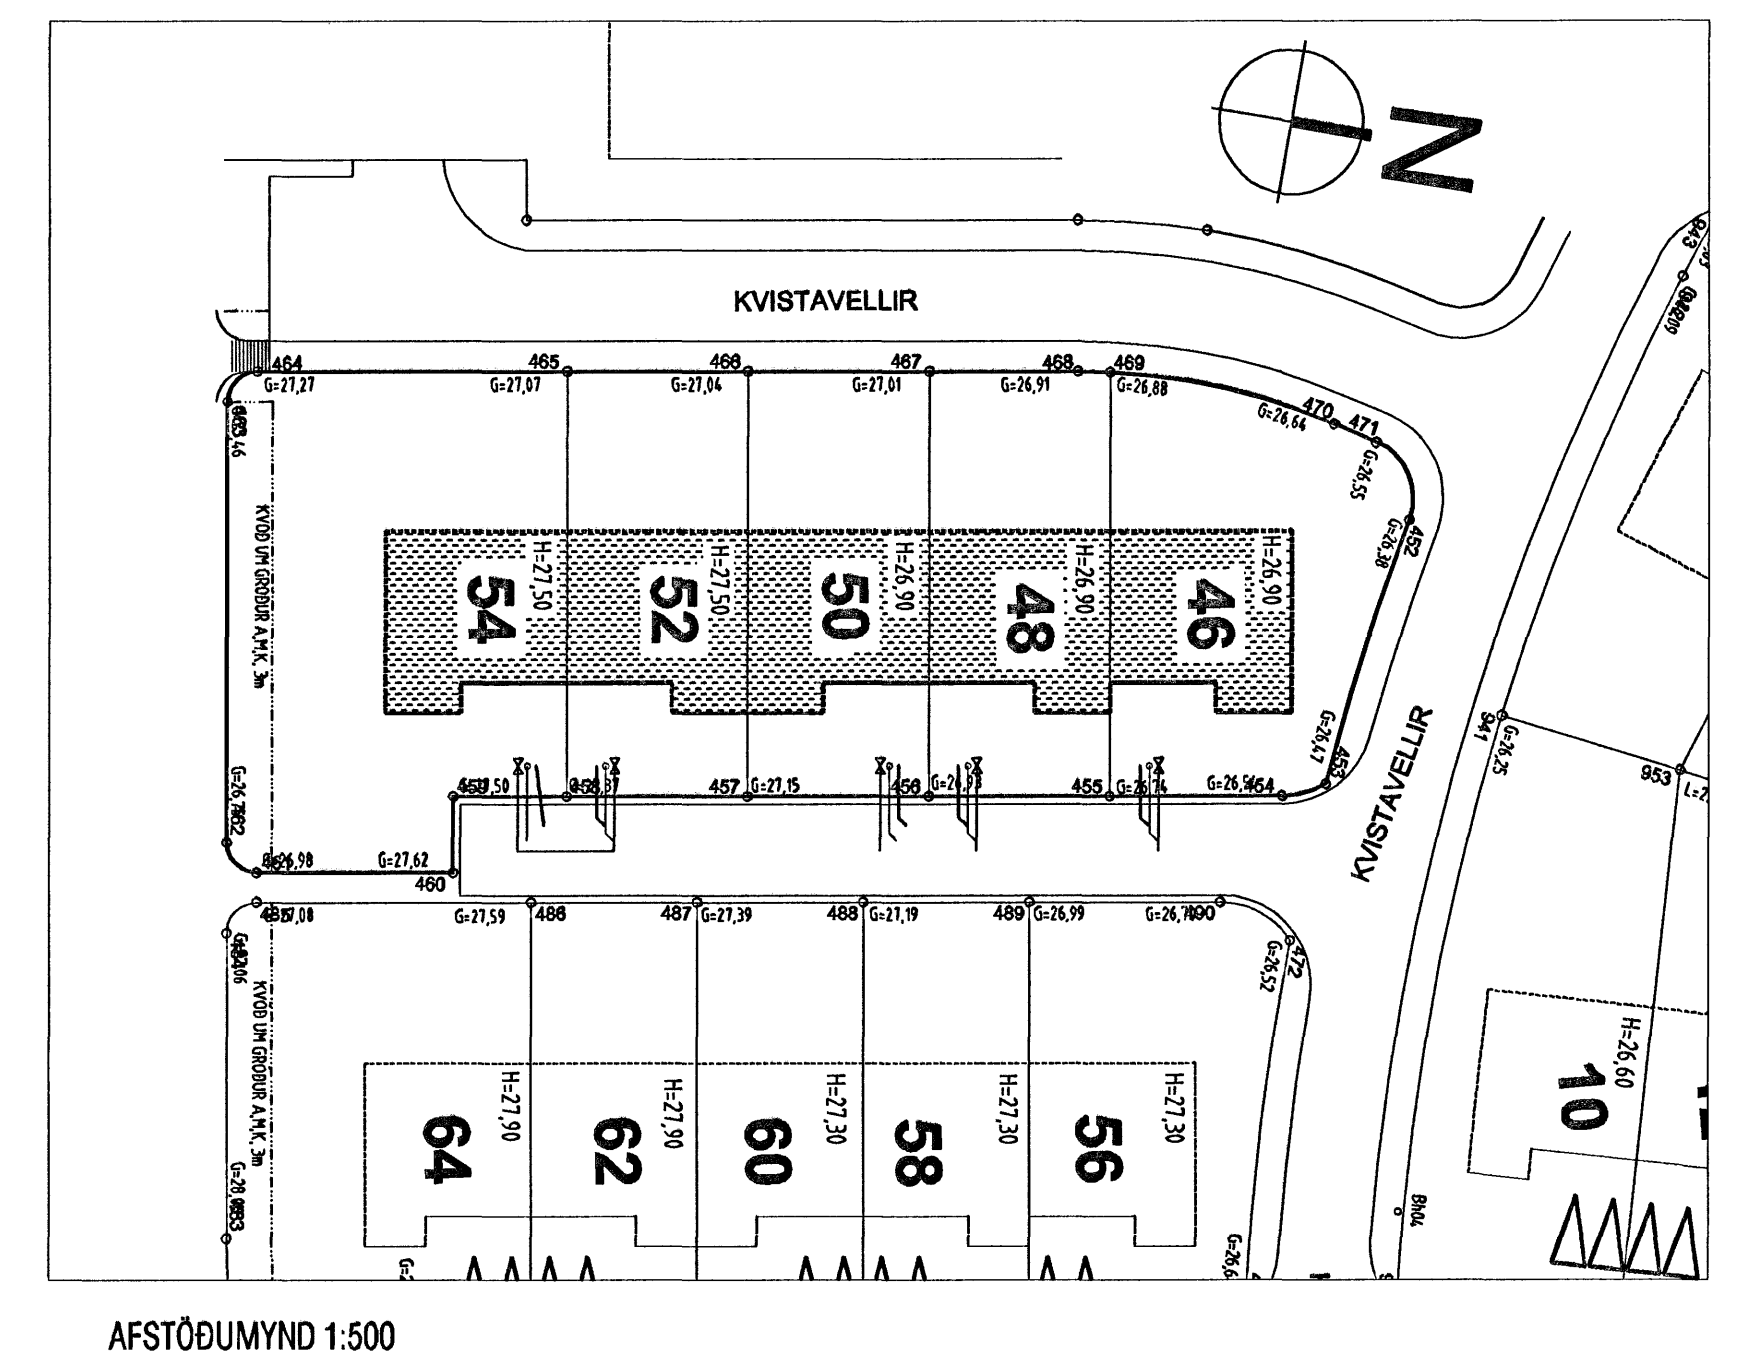


Göt í sókkulveggi (300\*300) skulu vera í kóta sem er 10 cm neðar en rennisliskótar.

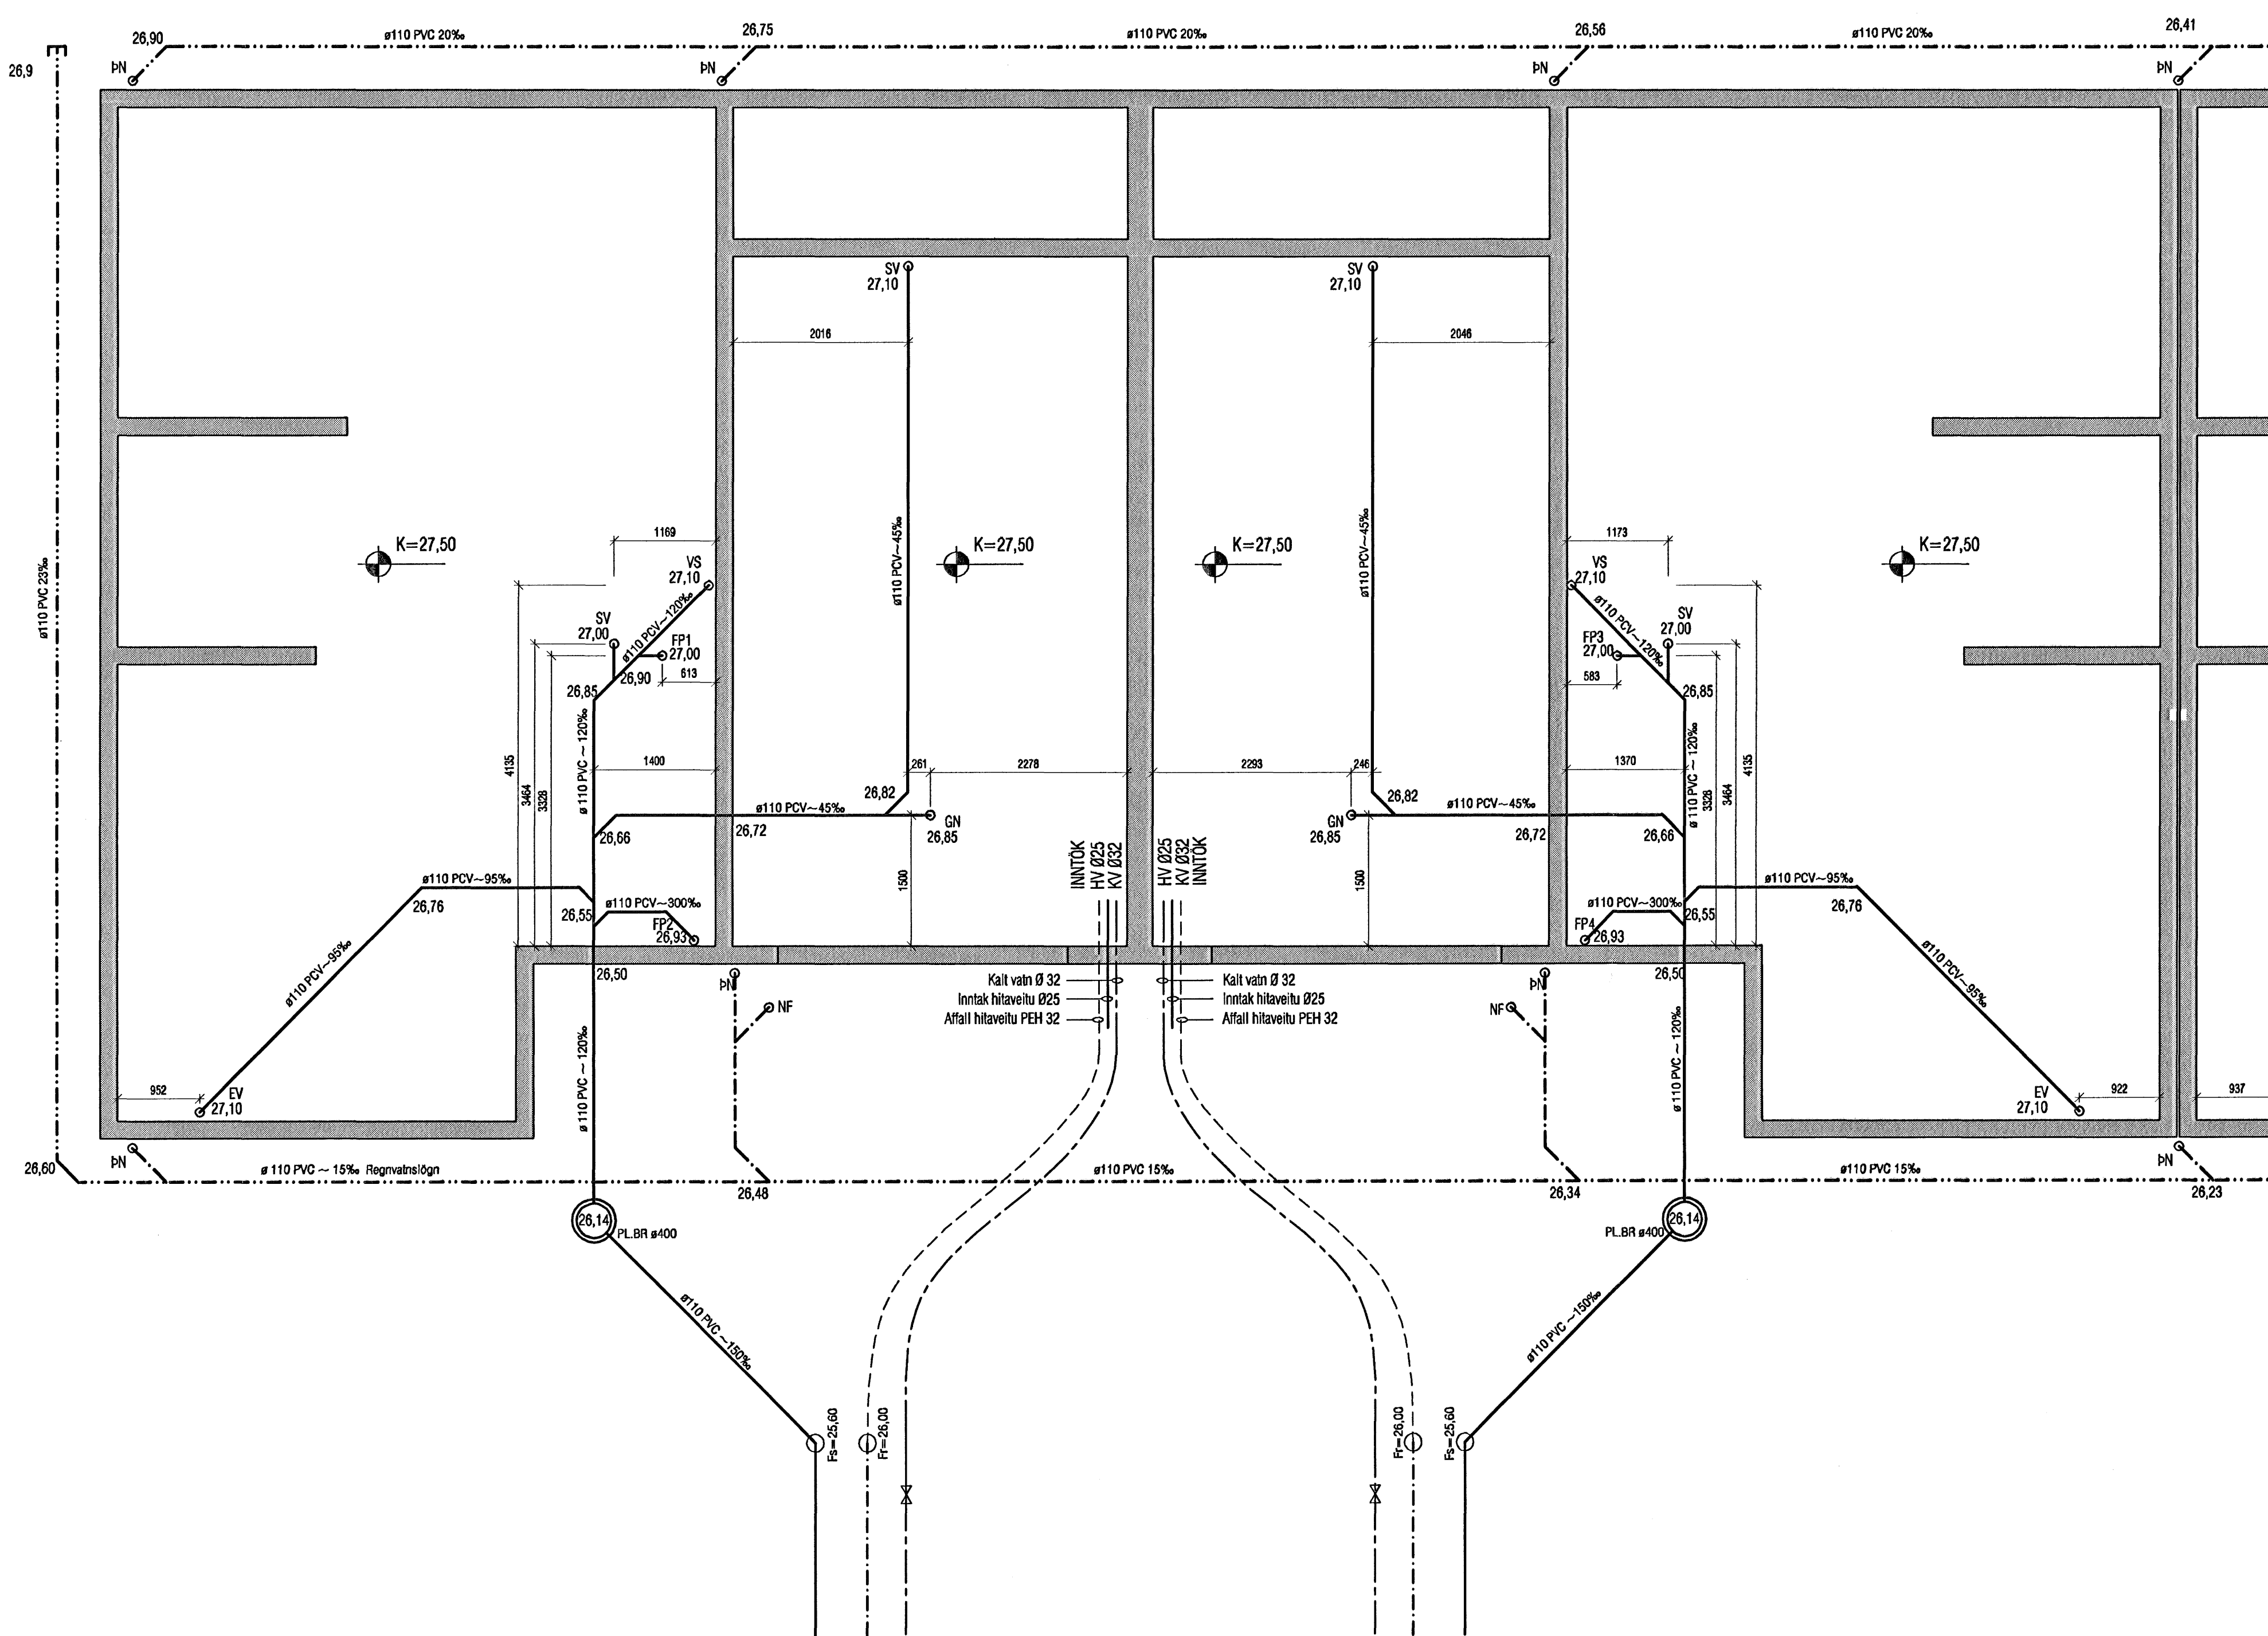

Samþykkt þann  
 31 JAN. 2007  
 Byggingafulltrúinn í Hafnarfirði  
 F.h. Sigurbjartur Halldórsson

<b>VEKTOR</b> -hönnun og ráðgjöf- Akraflind 8, 201 Kópavogi.		Sigurður Halldórsson byggingateknískur hl. 032687749 sími 554-6650 fax 554-6688.	
Tel. n. r.	Byggingaráðgjafi	Br.	Daga.
Samþykkt	<i>[Signature]</i>		
KVISTAVELLIR 46-54, HAFNARFIRÐI GRUNNLAGNIR		Hinn KA Tekna KA Dagssetning 30.01.07 Verk nr. A-06-06-36 Málkerfi 1:50/500 Tel. n. r. L-02	