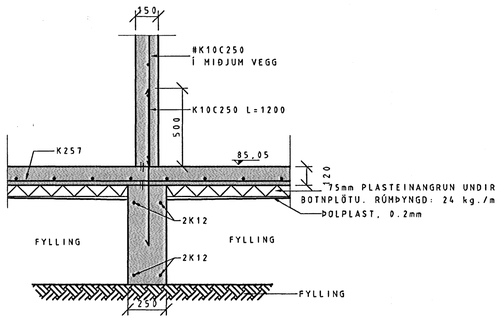

SNIÐ M-M 1:20

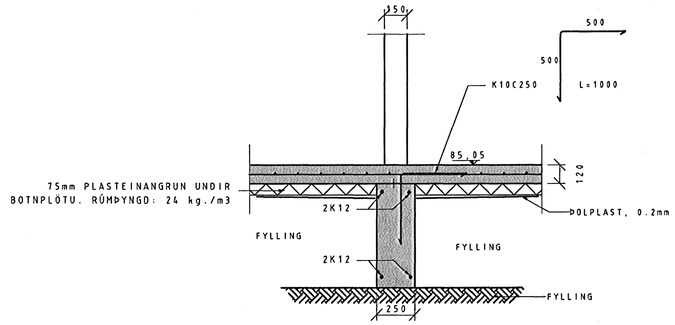

SNIÐ N-N 1:20

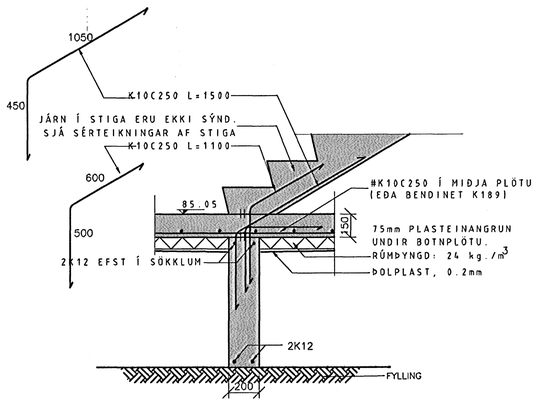

SNIÐ O-O 1:20

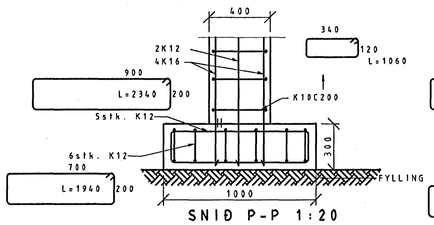

SNIÐ P-P 1:20

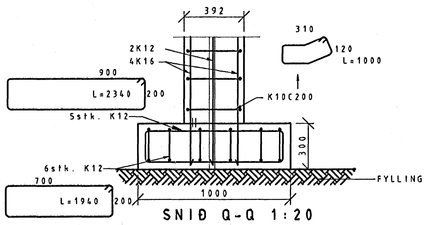

SNIÐ Q-Q 1:20

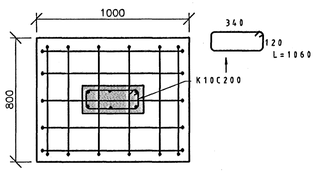

SÚLA S1 1:20

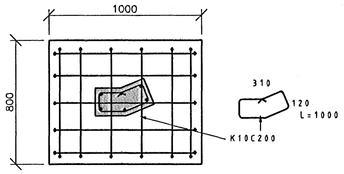

SÚLA S2 1:20

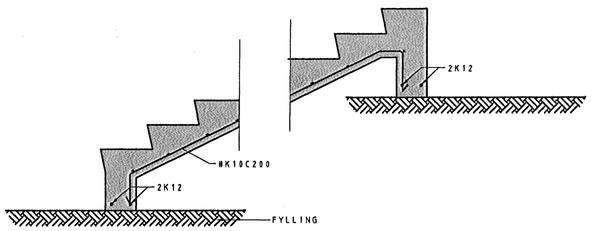

SNIÐ Í ÚTISTIGA 1:20

SNIÐ R-R 1:20

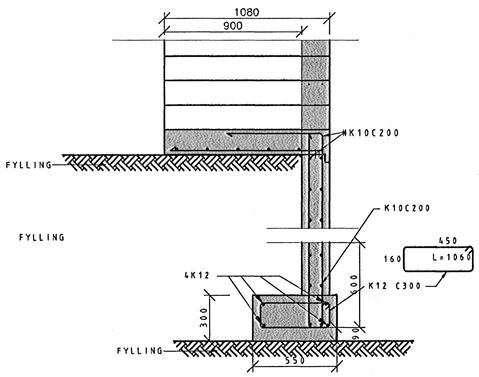

SNIÐ S-S 1:20

Samþykkt þann
01 FEB. 2007
Byggingafulltrúinn í Hafnarfirði
F.h. Sigurbjartur Hallclórsson

Sigrún Ída

Tilvísun:	Heiti teikningar:

Br.	Dags.:	Af.	Sam.	Breyting:
X				
8				
7				
6				
5				
4				
3				
2				
1				

Vignir Jónsson Byggingatæknifræðingur
Skipasundi 47 104-Reykjavík
Sími: 564-0224
e-mail:vignir1@solark.is

HLÍÐARÁS 47
HAFNAFJÖRÐUR

BURÐARVIRKI
SNIÐ M-M TIL S-S OG
SÚLUFUNDAMENT S1 OG S2

VERK NR. 002	KVARÐI 1:20	BL. NR. 4
TEIKN. NR. 0020		
Hannað V.J. / Teikn. V.J / Yfirf. V. J.	Undirskrift	
Dags: 18.12.2006	Samþykkt VIGNIR JÓNSSON	
Kt.: 020561-4759	Breyting:	