

SKÝRINGAR

Punktalína táknar vegg fyrir ofan plötu.
 Málsetningar á veggjum ofan plötu eru grófga málsetningar vegna tengiljama.
 Nánari málsetningar á hurðum og veggjum sjá teikningar arkitekts.

BENDING:

Útveggir 200mm með tvöfaldrni bendingu K10 c/c 200 í báðar áttir
 Innveggir 200mm með einfaldrni bendingu K10 c/c 150 í báðar áttir
 Innveggir 150mm með einfaldrni bendingu K10 c/c 200 í báðar áttir
 Tengjám upp í vegg efri hæðar standa minnst 500 mm upp úr plötu
 Í alla 200mm veggenda og kringum öll ok komi 2 K16 bundinn í lykkjur
 Í alla 150 mm veggenda og kringum öll ok komi 2 K12 bundinn í lykkjur
 Lykkjur K10 c/c 500

Lína sem að sýnir mörk efnibendingu. Jám skal alltaf ná háfa skeytlingd út fyrir mörk efnibendingu.
 Jámmottur í horn plötu 7 K10 c/c200 í báðar brúnir og báðar áttir. L=1500
 V-L=1200 Vinkill K10 c/c200, L=Breytileg x 700 Vinkill gengur úr veggjum og bitum inn í loftplötu allan úthringinn.
 U-Lykkjur: Standa skeytlingd upp fyrir efnibrún plötu og bindast í neðri járn plötu.


RAUNKÓTAR - SJÁ TEIKNINGU ARKITEKTS
 GK = Hrákóti og móað er við að botnplata sé í kóta 0,00

TILVÍSANIR:

Almennar skýringar: sjá bl.nr.06876-B000
 Málsetningar á veggjum: Teikning arkitekts
 Góti í plötum og veggjum: sjá teikningu lagnahönnuða

BROTÞOLFLOKKUR STEYPU C25

SKIPALÓN 27

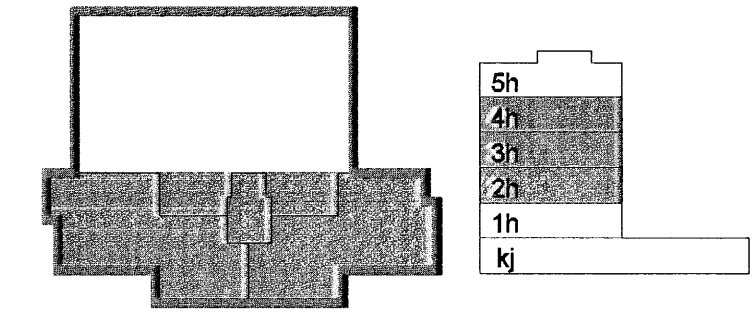

Samþykkt þann 30 JAN. 2007
 Byggingafræðingur / Hafnarfirði
 F.h. Sigurbjartur Halldórsson
 Útg. Daga: Skýring Hannad/Virfræð



VERKFRÆÐISTOFA

BEIARHRAUN 20 - 220 HAFNARFJÖRÐUR - KEVNIT. 710796-2889
 vsb@vsb.is Sími 585 8600 Fax 585 8610
 Artun sérhönnuðar Björn Guðlafsson K1: 180550 4889
 Verkefni: **SKIPALÓN 27 HAFNARFIRÐI**
 Verkefni: Burðarvirki Veggir á og plata yfir 2.-4. hæð Grunnmynd
 Hannad: Teiknad: Virfræð: Kvæði: Síða: / A1
 Spj: Spj: BG 1:50 -
 Daga: 29.12.2006 06928 B221 Utgáfa: -

V:\2006\0587\068728-Skipalón 27\Hannad\068716-5227.dwg