

**SKÝRINGAR**

Punktalína táknar veggir fyrir ofan plötu.

Másetningar á veggjum ofan plötu eru grófglega másettar vegna tengljáma. Nánari másetningar á hurðum og veggjum sjá teikningar arkitekts.

**BENDING:**

- Útveggir 200mm með tvöfaldri bendingu K10 c/c 200 í báðar áttir
- Innveggir 200mm með einfaldri bendingu K10 c/c 150 í báðar áttir
- Innveggir 150mm með einfaldri bendingu K10 c/c 200 í báðar áttir

Tengjám upp í vegg efri hæðar standa minnst 500 mm upp úr plötu

Í alla 200mm veggenda og kringum öll op komi 2 K16 bundinn í lykkjur

Í alla 150 mm veggenda og kringum öll op komi 2 K12 bundinn í lykkjur

Lykkjur K10 c/c 500

Lína sem að sýnir mörk efribendingu. Járn skal alltaf ná háfa skeyflengd út fyrir mörk efribendingar.

Járnnettur í horn plötu 7 K10 c/c200 í báðar brúnir og báðar áttir. L=1500

Vinkill K10 c/c200. L=Breylleg x 700 Vinkill gengur úr veggjum og bitum inn í loftplötu allan úthringinn.

U-Lykkjur: Standa skeyflengd upp fyrir efrirúnn plötu og bindast í neðri járn plötu.

Neðri grind nær 500mm inná botnplötu

Efri grind nær 1000mm inná botnplötu

RAUNKÓTAR - SJA TEIKNINGU ARKITEKTS

GK = Hrákoti og móðar er við að botnplata sé í kóta 0,00

TILVÍSANIR:


Almennar skýringar: sjá bl.nr.06878-B000

Másetningar á veggjum: Teikning arkitekts

Göt í plötum og veggjum: sjá teikningu lagnahönnuða

**BROTÞOLSFLÖKKUR STEYPU C25**

SKIPALÓN 27

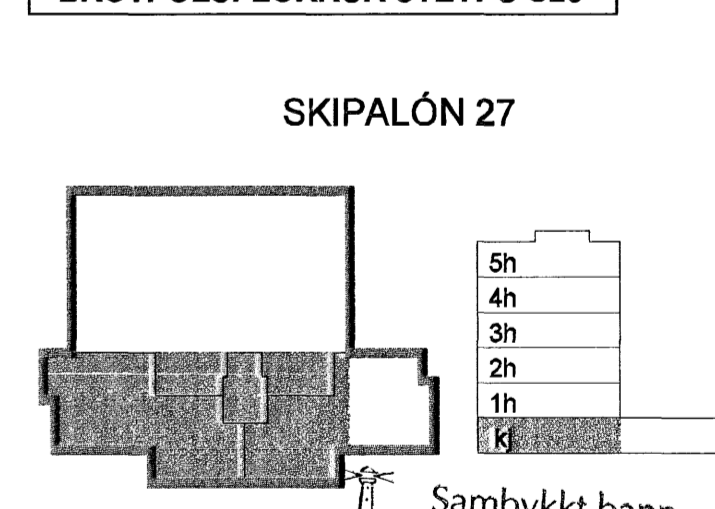

30 JAN. 2007

Byggingafrádrátturinn í Hafnarfirði  
Fh. Sigurbjarnir Halldórsson

Útg. Dags. Skýring. Harnað/Yfirfnd.



**VERKFRÆÐISTOFA**

BEIARHRAUN 20 · 220 HAFNARFJÖRDUR · KENNIT. 710796-2899  
vab@vab.is · Sími 585 8600 · Fax 585 8610 · www.vab.is

Áritun skráðgjafar  
Verkefni  
Verkefni  
SKIPALÓN 27  
HAFNARFIRÐI  
Verkefni  
Burðarvirki  
Veggir í og plata yfir kjallara  
Grunnmynd

Harnað	Teknað	Yfirfnd	Kvasta	Síða
SJÚ	SJÚ	BS	1:50	/A1
Dags.	29.12.2006	Verkefni	06928	Teikning
			B201	Útgáfa