


**SKÝRINGAR**


Punktalína táknar veggj fyrir ofan plötu.  
 Málsetningar á veggjum ofan plötu eru gróflaga máisettar vegna lengjama.  
 Íslenski málsættir á hurðum og veggjum sjá teikningar arkitekts.

**BENDING:**

Útveggir 200mm með tvífaldrri bendingu K10 c/c 200 í báðar áttir  
 Innveggir 200mm með einfaldrri bendingu K10 c/c 150 í báðar áttir  
 Innveggir 150mm með einfaldrri bendingu K10 c/c 200 í báðar áttir  
 Tengjám upp í veggj efri hæðar standa minnst 500 mm upp úr plötu

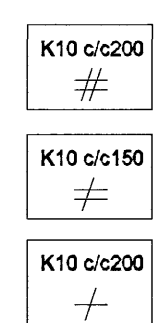

Í alla 200mm veggenda og kringumk öll op komi 2 K12 bundinn í lykkjur  
 Í alla 150 mm veggenda og kringum öll op komi 2 K12 bundinn í lykkjur  
 Lykkjur K10 c/c 500

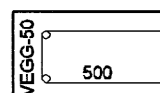

Lína sem að sjónir mörk erfbendingu. Jám allfar ná háfa skýtllengd út fyrir mörk erfbendingar.

Jámmottur í horn plötu 7 K10 c/c200 í báðar brúnir og báðar áttir. L=1500

V-L=1200 Vinkill K10 c/c200, L=Breytillæg x 700 Vinkill gengur úr veggjum og bitum inn í loftplötu allan úthringinn.

L-Lykkjur: Standa skýtllengd upp fyrir erfbúna plötu og bindast í neðri jámu plötu.


RAUNKÓTAR - SJÁ TEIKNINGU ARKITEKTS  
 GK = Hrákíli og miðað er við að botnplata sé í kóta 0,00

**TILVÍSANIR:**

- Almennar skýringar: sjá bl.nr.06876-B000
- Þakhalli að niðurföllum: Teikning arkitekts
- Málsetningar á veggjum: Teikning arkitekts
- Gét í plötum og veggjum: sjá teikningu lagnahöfnunda

**BROTÞOLFLOKKUR STEYPU C25**

**SKIPALÓN 25**

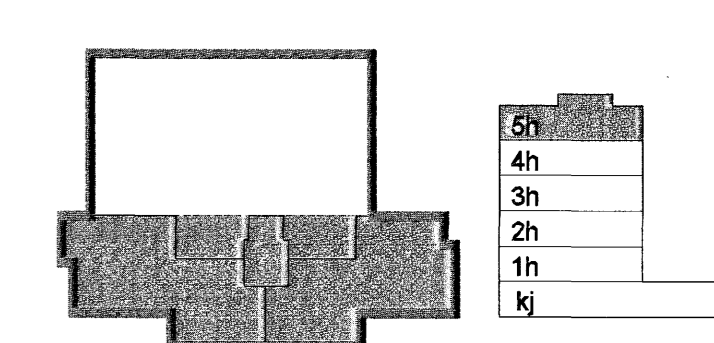

Samþykkt þann

29. JAN. 2007

Byggingafræðingur H Hafnarfirði  
 E. Sigurbjartur Halldórsson

Útg. Dags. Skýring Hannabýfræðingur



DEJAFNARÁUN 20 - 220 HAFNARFJÖRÐUR - KENNITI. 710798-2899  
 vsb@vsb.is Sími 585 8600 Fax 585 8610 www.vsb.is

Artun sérhöfnunda: Björn Guðafalsson Kt: 180550 4889  
 Verkefni: SKIPALÓN 25 HAFNARFIRÐI  
 Verkefni: Burðarvirki Veggir á og plata yfir 5.hæð Grunnmynd

Hannabý	Teiknað	Yfirland	Kvarði	Síða
SPJ	SPJ	BG	1:50	/ A1
Dags.	Verkefni	Teikning	Útgáfa	
29.12.2006	06927	B251		

V:\2006\06877\06927\Skjalplán 25\Skjalplán 25\Skjalplán 25\06876-2501.dwg