

SKÝRINGAR

Punktalína táknar veggir fyrir ofan plötu.

Málsetningar á veggjum ofan plötu eru gróflaga málsættar vegna tengiljama. nánari málsetningar á hurðum og veggjum sjá teikningar arkitekts.

BENDING:

- Útveggir 200mm með tvöfaldrí bændingu K10 c/c 200 í báðar áttir
- Innveggir 200mm með einfaldri bændingu K10 c/c 150 í báðar áttir
- Innveggir 150mm með einfaldri bændingu K10 c/c 200 í báðar áttir
- Tengjám upp í veggir efri hæðar standa minnst 500 mm upp úr plötu

Í alla 200mm veggenda og kringsum öll op komi 2 K16 bundinn í lykkjur
 Í alla 150 mm veggenda og kringsum öll op komi 2 K12 bundinn í lykkjur
 Lykkjur K10 c/c 500

Lína sem að sýnir mörk efribændingu. Jám skal alltaf ná hálfra skeytillengd út fyrir mörk efribendingar.

Jámmottur í hom plötu 7 K10 c/c200 í báðar brúnir og báðar áttir. L=1500

Vínkill K10 c/c200, L=Breytleng x 700 Vínkill gengur úr veggjum og bitum inn í loftplötu allan úthringin.

U-Lykkjur: Standa skeytillengd upp fyrir efribrún plötu og bindast í neðri jám plötu.

RAUNKÓTAR - SJÁ TEIKNINGU ARKITEKTS
 GK = Hrákóti og móað er víð að botnplata sé í kóta 0,00

TILVÍSANIR:


Aimennar skýringar: sjá bl.nr.06878-8000

Málsetningar á veggjum: Teikning arkitekts

Göt í plötum og veggjum: sjá teikningu lagnahönnuða

BROTPOLSFLOKKUR STEYPU C25

SKIPALÓN 25

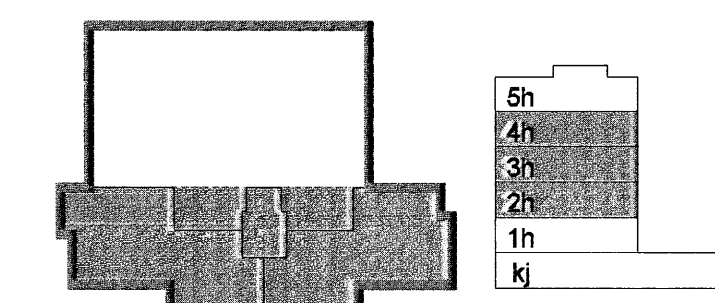

Samþykkt þann

29. JAN. 2007

Byggingafræðingur í Hafnarfirði
 Fh. Sigurbjartur Halldórsson

Útg. Daga. Skýring

Hanna Vífarsdóttir



VERKFRÆÐISTOFA

BÆJARHRAUN 20 - 220 HAFNARFJÖRÐUR - KENNIT. 710796-2899
 vsb@vsb.is Sími 585 8600 Fax 585 8610 www.vsb.is

Árþun sérhönnuðar
 Björn Guðastarsson Kt. 180550 4889

Verkefni: **SKIPALÓN 25 HAFNARFIRÐI**

Verkefni: **Burðarvirki Veggir á og plata yfir 2.-4. hæð Grunnmynd**

Hanna Vífarsdóttir

Daga. SPJ. Daga. SPJ. Verkefni. BG. Yfirfarið. KV. 1:50. Síða. /A1.

29.12.2006 06927 B221

V:\2006\06878\06878_Skipalon_25\Sheets\BUD0678-B221.dwg