

SKÝRINGAR

Punktalína táknar veggj fyrir ofan plötu.

Másetningar á veggjum ofan plötu eru gróflega másettar vegna tengjálma. nánari másetningar á hurðum og veggjum sjá teikningar arkitekts.

BENDING:

- Útveggir 200mm með tvöfaldri bendingu K10 c/c 200 í báðar áttir
- Innveggir 200mm með einfaldri bendingu K10 c/c 150 í báðar áttir
- Innveggir 150mm með einfaldri bendingu K10 c/c 200 í báðar áttir
- Tengjám upp í veggj efri hæðar standa minnst 500 mm upp úr plötu

Í alla 200mm veggenda og kringumk öll op komi 2 K16 bundinn í lykkjur
 Í alla 150 mm veggenda og kringum öll op komi 2 K12 bundinn í lykkjur
 Lykkjur K10 c/c 500

Lína sem að sýnir mörk efribendingu. Jám skal alltaf ná háfa skeytliend út fyrir mörk efribendingu.

Jármottur í horn plötu 7 K10 c/c200 í báðar brúnir og báðar áttir. L=1500

V-L=1200 Vínklí K10 c/c200, L=Breytleg x 700 Vínklí gengur úr veggjum og bitum inn í loftplötu allan úthringinn.

U-Lykkjur: Standa skeytliend upp fyrir efribrún plötu og bindast í neðri járm plötu.

RAUNKÓTAR - SJÁ TEIKNINGU ARKITEKTS
 GK = Hrákóti og miðað er við að botnplata sé í kóta 0,00

TILVÍSANIR:


Almennar skýringar: sjá bl.nr.06876-B000

Másetningar á veggjum: Teikning arkitekts

Göt í plötum og veggjum: sjá teikningu lagnahönnuða

BROTÞÓLSFLOKKUR STEYPU C25

SKIPALÓN 25

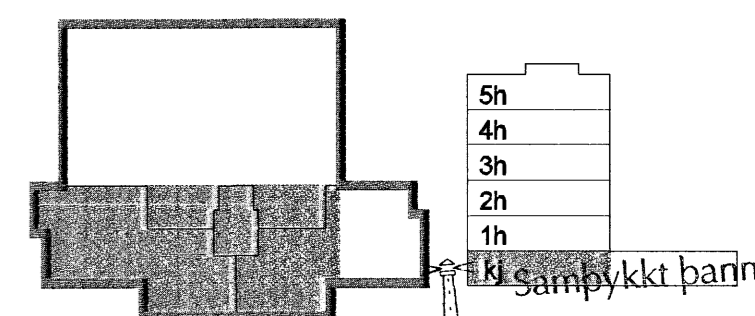

29 JAN. 2007

Byggingafrádráttir í Hafnarfirði
 F.h. Sigurbjartur Halldórsson

Útg. Dags: Skýring Hannað/Virftun



VERKFRÆÐISTOFA

BEIJAHRÁUN 20 - 220 HAFNARFJÓRÐUR, KEBNIT, 710796-2899
 veb@vsb.is Sími 585 8600 Fax 585 8610 www.vsb.is

Artun sérhönnuðar
 Björn Guðafsson Kt: 180550 4889

Verkefni: **SKIPALÓN 25 HAFNARFIRÐI**

Verkið: **Burðarvirki Veggir í og plata yfir kjallara Grunnmynd**

Hannað: Hannað Spj. Teiknað: Spj. Virftun: BG Kvarði: 1:50 / A1 Síða: -

Dags: 29.12.2006 Verkefni: 06927 Teikning: B201 Útgáfa: -

[Handwritten signature]