


SKÝRINGAR

Punktalína táknar veggj fyrir ofan plötu.
 Málsetningar á veggjum ofan plötu eru grófglega málsettar vegna tengljáma.
 Nánari málsetningar á hurðum og veggjum sjá teikningar arkitekts.

BENDING:

Úrveggir 200mm með tvöfaldrá bendingu K10 c/c 200 í báðar áttir
 Innveggir 200mm með einfaldri bendingu K10 c/c 150 í báðar áttir
 Innveggir 150mm með einfaldri bendingu K10 c/c 200 í báðar áttir
 Tengjám upp í veggj efri hæðar standa minnst 500 mm upp úr plötu

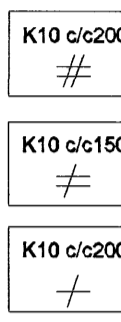

Í alla 200mm veggenda og kringum öll ok komi 2 K16 bundinn í lykkjur
 Í alla 150 mm veggenda og kringum öll ok komi 2 K12 bundinn í lykkjur
 Lykkjur K10 c/c 500

Lína sem að sýnir mörk efnibendingu. Jám skal alltaf ná háfa skeytlingd út fyrir mörk efnibendingu.

Jámmottur í hom plötu 7 K10 c/c200 í báðar brúnir og báðar áttir. L=1500

V-L=1200 Vinkill K10 c/c200, L=Breytileg x 700 Vinkill gengur úr veggjum og bitum inn í loftplötu allan úthringinn.

U-Lykkjur: Standa skeytlingd upp fyrir efnibrún plötu og bindast í neðri jám plötu.

RAUNKÓTAR - SJÁ TEIKNINGU ARKITEKTS
 GK = Hrákóti og míðað er við að botnplata sé í kóta 0,00

TILVÍSANIR:


Almennar skýringar: sjá bl.nr. 06876-B000

Málsetningar á veggjum: Teikning arkitekts

Göf í plötum og veggjum: sjá teikningu lagnaðhónda

BROTÞOLSFLOKKUR STEYPU C25

SKIPALÓN 23

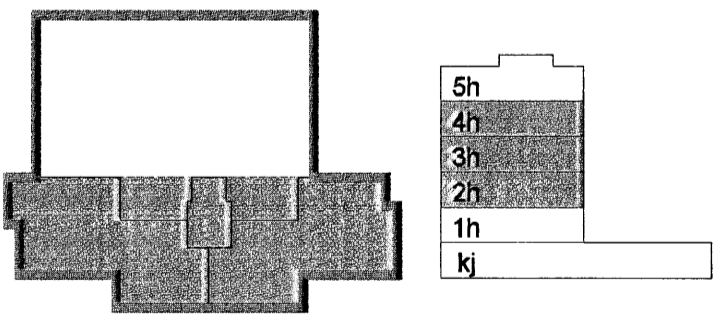

Samþykkt þann 22. DES. 2006
 Byggingafræðingur í Hafnarfirði
 E. Sigurbjartur Halldórsson
 Útg. Daga Skýring Hannadýrfræði



BÆJARHRAUN 20 - 220 HAFNARFJÖRÐUR - KENNIT. 710796-2899
 vab@vab.is Sími 585 8600 Fax 585 9610 www.vab.is

Árliun sérhönnuðar	Byggingafræðingur	Stað	Skjalnúmer	Bláddagur	Bláddagur
Djóm Guðafsson	E. Sigurbjartur Halldórsson	K10550 4889	SKIPALÓN 23	15.12.2006	06926
Vandmaður	Verkefni	Verkefni	Verkefni	Verkefni	Verkefni
SKIPALÓN 23	HAFNARFIRÐI	Burðarvirki	Veggir á og plata yfir 2.-4. hæð	Grunnmynd	
Hannad	Teknað	Yfirfærð	Kvæði	Síða	
SPJ	SPJ	BG	1:50	/ A1	
Daga	Verkefni	Tekning	Útgáfa		
15.12.2006	06926	B221			

V:\2006\06876\06876 - Skipalón 23\Shedding\06876-0221.dwg